


VEDI TAVOLA n° PR66B

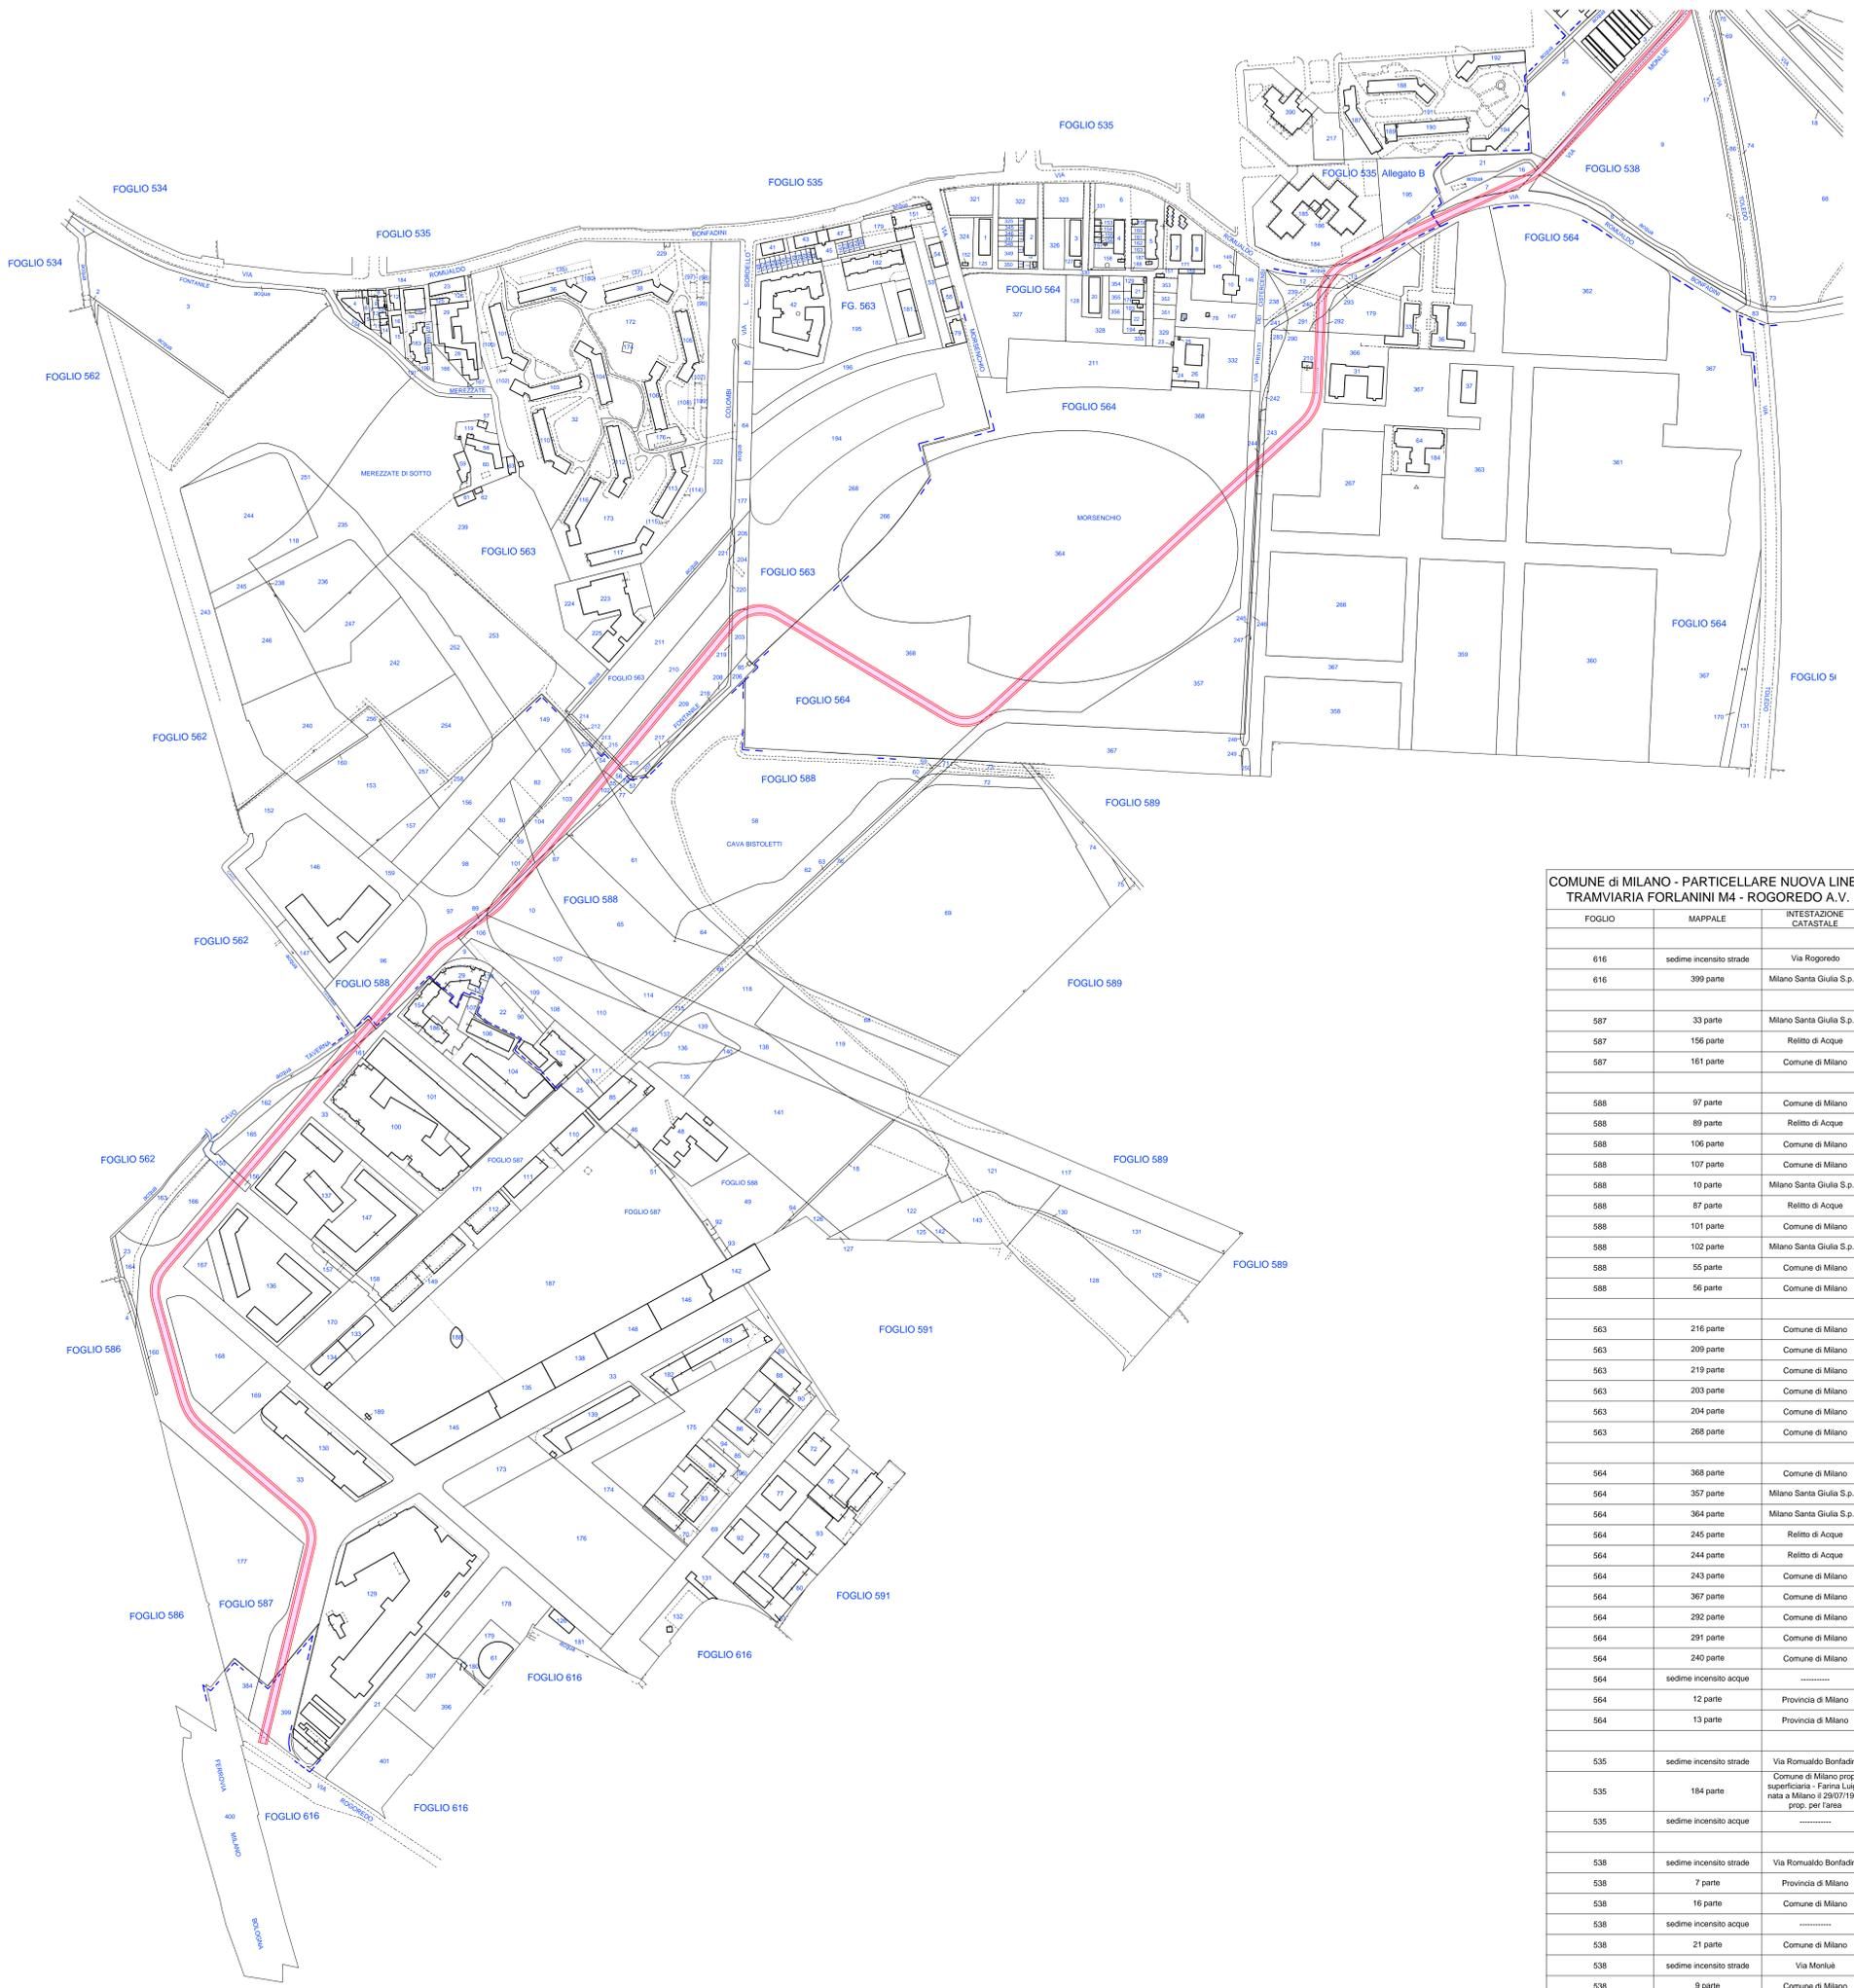

NOTE

- IL PRESENTE ELABORATO GRAFICO È STATO OTTENUTO DALL' UNIONE DEI FOGLI DI MAPPA IN FORMATO "DXF" RILASCIATI DALL' UFFICIO DEL TERRITORIO.

COMUNE DI MILANO - PARTICELLARE NUOVA LINEA TRAMVIARIA FORLANINI M4 - ROGOREDO A.V.

FOGLIO	MAPPALLE	INTERESSE CATASTALE
616	sedime incensito strade	Via Rogoredo
616	399 parte	Milano Santa Giulia S.p.A.
587	33 parte	Milano Santa Giulia S.p.A.
587	156 parte	Relitto di Acque
587	161 parte	Comune di Milano
588	97 parte	Comune di Milano
588	89 parte	Relitto di Acque
588	106 parte	Comune di Milano
588	107 parte	Comune di Milano
588	10 parte	Milano Santa Giulia S.p.A.
588	87 parte	Relitto di Acque
588	101 parte	Comune di Milano
588	102 parte	Milano Santa Giulia S.p.A.
588	55 parte	Comune di Milano
588	56 parte	Comune di Milano
563	216 parte	Comune di Milano
563	209 parte	Comune di Milano
563	219 parte	Comune di Milano
563	203 parte	Comune di Milano
563	204 parte	Comune di Milano
563	268 parte	Comune di Milano
564	368 parte	Comune di Milano
564	357 parte	Milano Santa Giulia S.p.A.
564	364 parte	Milano Santa Giulia S.p.A.
564	245 parte	Relitto di Acque
564	244 parte	Relitto di Acque
564	243 parte	Comune di Milano
564	367 parte	Comune di Milano
564	292 parte	Comune di Milano
564	291 parte	Comune di Milano
564	240 parte	Comune di Milano
564	sedime incensito acque
564	12 parte	Provincia di Milano
564	13 parte	Provincia di Milano
535	sedime incensito strade	Via Romualdo Bonfadini
535	184 parte	Comune di Milano prop. superficaria - Fanno Luglieta a Milano il 20/07/1920 prop. per l'area
535	sedime incensito acque
538	sedime incensito strade	Via Romualdo Bonfadini
538	7 parte	Provincia di Milano
538	16 parte	Comune di Milano
538	sedime incensito acque
538	21 parte	Comune di Milano
538	sedime incensito strade	Via Moniua
538	9 parte	Comune di Milano
538	17 parte	Comune di Milano
538	86 parte	Relitto di Strada Pubblica
538	85 parte	Relitto di Strada Pubblica
538	88 parte	Relitto di Strada Pubblica
538	3 parte	Comune di Milano
537	101 parte	Relitto di Strada Pubblica
537	102 parte	Relitto di Strada Pubblica
537	sedime incensito strade	Via Meconate
537	sedime incensito strade	Viale Ungheria
444	sedime incensito strade	Viale Enrico Fontanini
444	sedime incensito strade	Via Cipriano Facchinetti
444	sedime incensito strade	Via Alessandro Repetti
444	sedime incensito strade	Viale Conica

Team di progettazione
Foster + Partners

- Architettura Engineering
- Belvedere Inzaghi & Partners
- GAE Engineering
- Maserassociati
- Jones Lang Lasalle
- J+S
- Makno
- Manens-Tifs
- Milano Ingegneria
- Museo della Scienza e della Tecnologia Leonardo da Vinci
- Sigest
- Studio Architettura
- Urbanistica Paolo Pomodoro
- Studio Tecnico Emanuele Morelli
- Systematica

Legenda

AREE INTERESSATE ALLA REALIZZAZIONE DELLA LINEA TRAMVIARIA FORLANINI M4 - ROGOREDO A.V.

Proprietà
Milano Santa Giulia S.p.A.
Esselunga S.p.A.

Comune di Milano
PII Montecity - Rogoredo
Proposta definitiva di variante

Progettista
Tramvia Forlanini M4 - Rogoredo A.V. Piano Particellare

cod. Azonex	XXX-XXX-XXX-XXXXX	num. provenienza	00
scala	1:2000	disegnatore	M.E.
data	Maggio 2021	num. PR66A	A-003
revisore		revisione	00

Rev.	DATA	MOTIVAZIONE	Contr.
------	------	-------------	--------