Comune di Milano - Prot. 0/157/2020.0245189.E.146 - La presente copia informatica è conforme al documento originale ai sensi dell'art 22 del D.Lgs. n. 82/2005. Il corrispondente documento cartaceo è conservato negli archivi di Comune di Milano

SEZIONE 1-1 SCALA 1:50

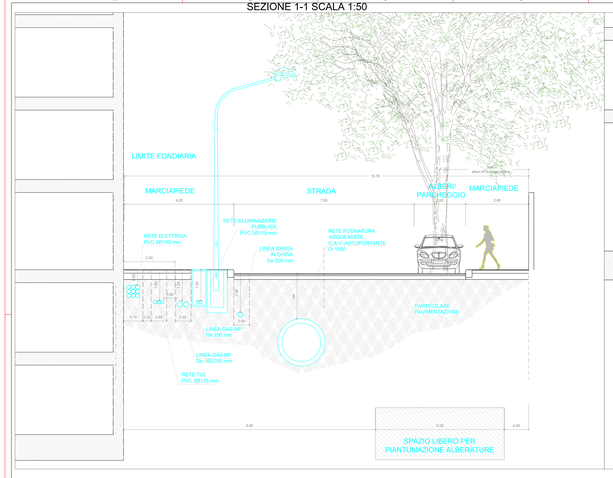

SEZIONE 2-2 SCALA 1:50

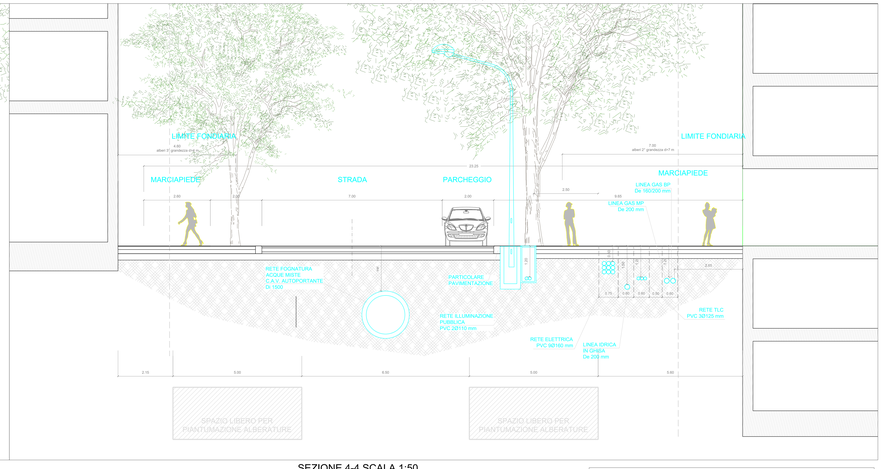

SEZIONE 3-3 SCALA 1:50

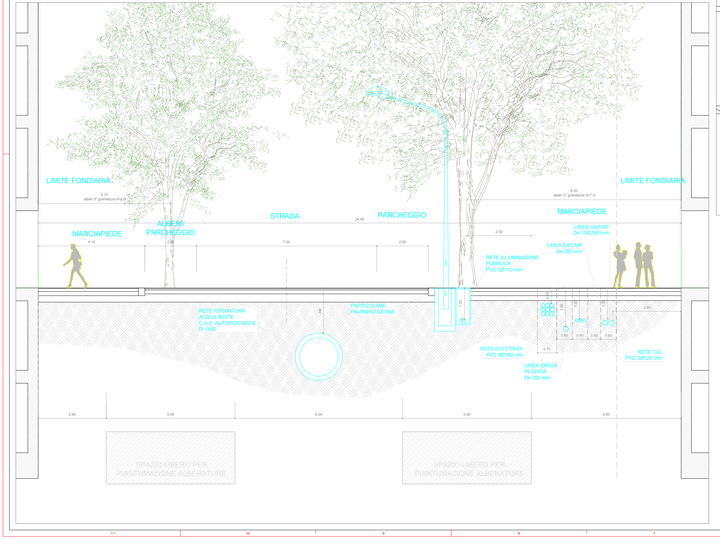

SEZIONE 4-4 SCALA 1:50

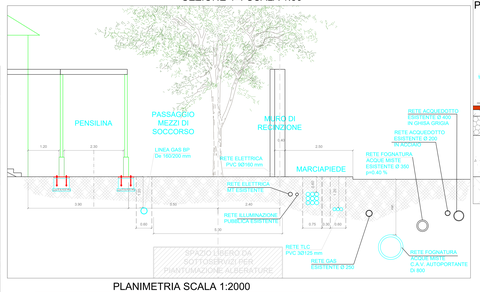

PARTICOLARE PAVIMENTAZIONE SCALA 1:10

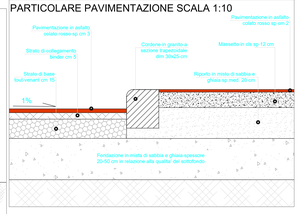

PLANIMETRIA SCALA 1:2000

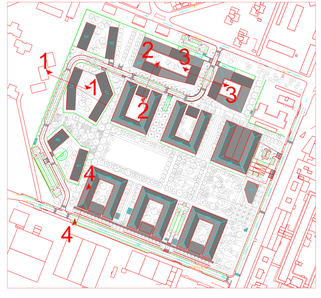

Comune di Milano
Piano Attuativo PA6
Intervento di trasformazione dell'ex Caserma Mameli

PROPRIETÀ / PROMOTORE
FV Extra
CDP Investimenti Sgr
via Isonzo 2
00198 Roma
tel 06 45448436
fax 06 42240460

COMMITTENTE
CDP Immobiliare
via Isonzo 2
00198 Roma
tel 06 42171611
fax 06 42171637

TITOLO
Verifica della Progettazione Preliminare

PROJECT MANAGER
arch. Annalisa Conte
CDP Immobiliare
via Isonzo 2 - 00198 Roma
tel 06 42171611
fax 06 42171637

PROGETTISTI

PROGETTO ARCHITETTONICO
onsitestudio
onsitestudio s.r.l.
via Gustavo Giacosa n. 14 - 20154 Milano
t +39 02 36 59 40 00 - f +39 02 36 59 40 99
arch. ANGELO LUNATI
angelo.lunati@onsitestudio.it
arch. GIANCARLO FLORIO
giancarlo.florio@onsitestudio.it

CONSULENZE E VALUTAZIONI STRUTTURALI
MILAN INGEGNERIA
via Torino ed Rossa n.5 - 10123 - Milano
T +39 011 30 19 800 - F +39 011 30 19 832
ing. MAURIZIO MILAN
milan@ingegneria.com

STUDIO DEL TRAFFICO E VIABILITÀ
MC mobility in chain
MC mobility in chain s.r.l.
via Giovanni Fattori n.3 Milano 20151
T +39 02 40308200 - F +39 02 40308209
arch. FEDERICO CASSANI
cassani@mcmobility.net

CONSULENZA PROGETTO DI RESTAURO
ARCH. ROSSELLA MOIOLI
arch. ROSSELLA MOIOLI
moiolirossella@gmail.it

PROGETTO DEL PARCO
STUDIO GIORGETTA
Architetti Paesaggisti
via Pontaccio 10 - 20122 Milano
T +39 02 87 90 45 - F +39 02 87 90 16 13
arch. FRANCO GIORGETTA
fgiorgetta@studio.it

CONSULENZA GEOLOGICA
STUDIO IMPIGGIATE/ONGIS
Studio di Geologia Applicata - Via Ampere 29 - 20131 Milano
T +39 02 29 40 00 47 - F +39 02 29 40 00 48
geom. EFREM GHEZZI
info@ongis.net

PROGETTO OPERE DI URBANIZZAZIONE E VIAE E CONSULENZA ACUSTICA
DESIRMS ITALIA S.p.A.
Via Guglielmo Ulrich, 20 - 20148 Milano
P +39 02 34 10 75 00
ing. GIOVANNI CONSORTI
giovanni.consorti@desirms.com
dott. MAL'EK TAREK
malek-tarek@desirms.com

CONSULENZA AGRONOMICA
dott. agronomo NICOLA NOÈ, PhD
Via Mendola Rocco, 31 - 20148 Milano
T +39 02 40 09 00 00
C 333 4000000

SEZIONI TRASVERSALI DEL PROGETTO STRADALE DEI PUNTI MAGGIORMENTE SIGNIFICATIVI - STATO DI FATTO, STATO DI PROGETTO, QUOTATE, CON INDICAZIONE DI MATERIALI PRINCIPALI EVIDENZIANDO L'ESISTENZA DI SOTTOSERVIZI - IMPIANTI, VIABILITÀ ED EDIFICI INTERNATI E AGGETTI DEGI EDIFICI

DOCUMENTO
P17

REV	DATA	DESCRIZIONE	AUTORE	CHK
00	09/03/2020	EMISSIONE PER APPROVAZIONE	-	-
01	09/03/2020	EMISSIONE PER APPROVAZIONE	-	-
02	09/03/2020	EMISSIONE PER APPROVAZIONE	-	-
03	-	-	-	-
04	-	-	-	-
05	-	-	-	-

SCALA
VAR

Disposizione Avviso approvazione da Direzione Urbanistica Comune di Milano
Marco Bascapergia CDP Investimenti Sgr

NOME FILE
MAM-PA-P17-02

DATA
09/03/2020

Questo documento non può essere riprodotto o trasmesso a terzi senza autorizzazione scritta di CDP Immobiliare