Comune di Milano – Prot. 07/07/2020.0245105.E.155 – Si attesta che la presente copia digitale è conforme all'originale digitale ai sensi dell'art. 23-bis del D.Lgs. n. 82/2005. Il corrispondente documento informatico originale è conservato negli archivi di Comune di Milano

PARTICOLARE POSA TUBAZIONE RETE ELETTRICA

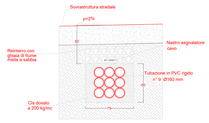

POZZETTO PREFABBRICATO RETE ELETTRICA

Pianta

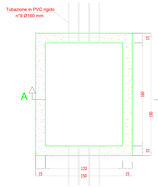

Sezione A-A'

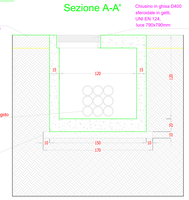
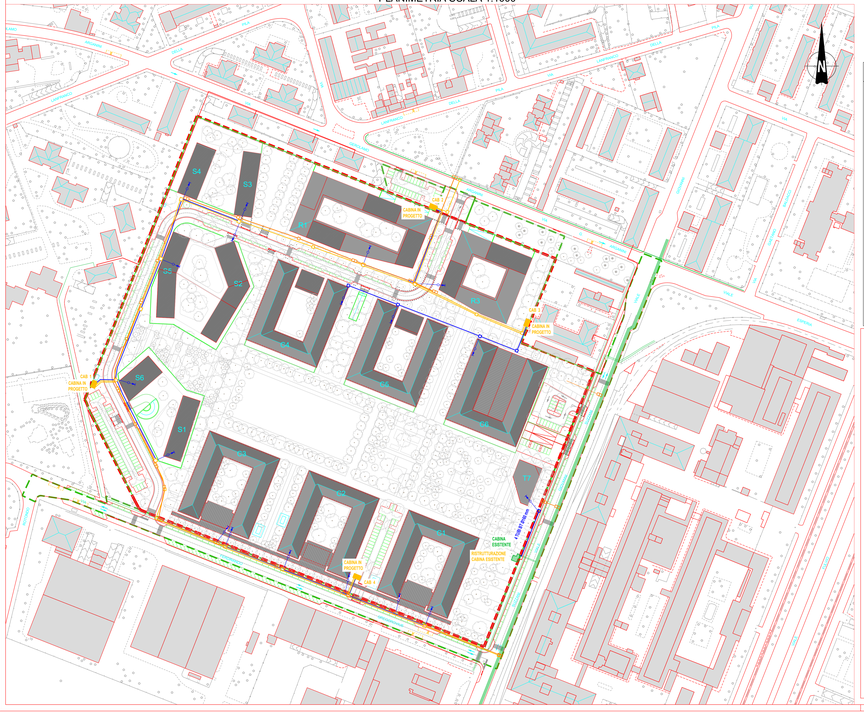
PLANIMETRIA SCALA 1:1000