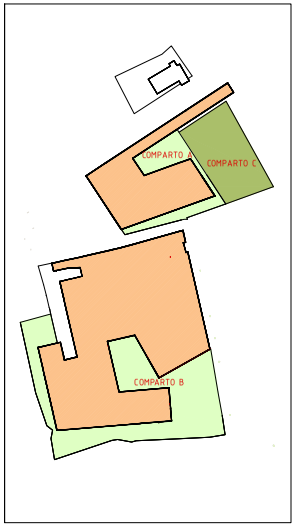

SCHEMA SUDDIVISIONE COMPARTI

DIMENSIONAMENTO COMPARTO A		
AREA	DIMENSIONI	SUPERFICIE mq.
A 01	"(39.02" x (39.02 - 31.78) x (39.02 - 12.30) x (39.02 - 34.00)"	195,06
A 02	"(43.27" x (43.27 - 34.00) x (43.27 - 32.65) x (43.27 - 19.90)"	316,19
A 03	33,70 x 2,85	96,04
A 04	20,40 x 6,65	135,66
A 05	"(9.20 x (9.20 - 7.85) x (9.20 - 6.65) x (9.20 - 3.90)"	12,95
A 06	"(40.57" x (40.57 - 34.70) x (40.57 - 38.60) x (40.57 - 7.38)"	123,89
A 07	"(40.80 x (40.80 - 39.35) x (40.80 - 38.60) x (40.80 - 3.65)"	69,53
TOTALE COMPARTO A		951,52

DIMENSIONAMENTO COMPARTO B		
AREA	DIMENSIONI	SUPERFICIE mq.
A 01	"(41,52" x (41,52 - 16,65) x (41,52 - 31,10) x (41,52 - 35,30)"	258,69
A 02	"(49,60 x (49,60 - 33,30) x (49,60 - 27,40) x (49,60 - 36,50)"	454,17
A 03	"(11,10 x (11,10 - 6,15) x (11,10 - 6,85 x (11,10 - 9,20)"	21,06
A 04	"(10,35 x 10,35 - 9,20) x (10,35 - 2,70 x (10,35 - 8,80)"	11,87
A 05	"(64,25 x (64,25 - 29,70) x (64,25 - 39,85) x (64,25 - 58,95)"	535,78
A 06	"(67,32" x (67,22 - 58,95) x (67,22 - 53,35) x (67,22 - 22,15)"	989,50
A 07	"(57,35 x (57,75 - 53,55) x (57,75 - 52,45) x (57,75 - 9,30)"	243,88
A 08	"(28,75 x (28,75 - 10,85) x (28,75 - 24,50) x (28,75 - 22,15)"	120,14
A 09	"(29,92 x (29,92 - 25,00) x (29,92 - 24,50) x (29,92 - 10,35)"	124,95
A 10	"(11,85 x (11,85 - 10,35) x (11,85 - 10,60) x (11,85 - 2,75)"	14,21
A 11	"(16,27" x (16,27 - 8,40) x (16,27 - 13,35) x (16,27 - 10,60)"	44,43
A 12	"(15,30 x 15,30 - 8,30) x (15,30 - 13,35) x (15,30 - 8,75)"	35,03
A 13	"(10,60 x (10,60 - 9,30) x (10,60 - 8,30) x (10,60 - 3,60)"	14,89
A 14	"(39,40 x (39,40 - 36,00) x (39,40 - 33,50) x (39,40 - 9,30)"	154,23
A 15	"(43,65 x (43,65 - 36,30) x (43,65 - 17,50) x (43,65 - 33,50)"	291,81
A 16	"(36,30 x 36,30 - 6,00) x (36,30 - 12,80) x (36,30 - 17,50)"	697,08
A 17	"(6,92 x (6,92 - 2,65) x (6,92 - 5,20) x (6,92 - 6,00)"	6,83
A 18	"(5,55 x (5,55 - 4,20) x (5,55 - 4,25) x (5,55 - 2,65)"	5,31
A 19	"(6,90 x (6,90 - 5,25) x (6,90 - 4,35) x (6,90 - 4,30)"	8,85
A 20	"(23,80 x (23,80 - 5,25) x (23,80 - 21,50) x (23,80 - 20,85)"	54,73
A 21	"(74,95 x (74,95 - 7,45) x (29,45 - 20,95) x (29,45 - 21,50)"	171,77
A 22	"(30,60 x (30,60 - 7,45) x (30,60 - 26,40) x (30,60 - 27,35)"	98,33
A 23	"(30,42 x (30,42 - 7,15) x (30,42 - 27,35) x (30,42 - 26,35)"	98,04
A 24	"(33,45 x (33,45 - 27,75) x (33,45 - 18,00) x (33,45 - 21,15)"	190,35
A 25	"(31,30 x (31,20 - 17,15) x (31,20 - 19,00) x (31,20 - 26,25)"	162,70
TOTALE COMPARTO B		4.408,63

DIMENSIONAMENTO COMPARTO C		
AREA	DIMENSIONI	SUPERFICIE mq.
A 01	"(71,80 x (71,80 - 33,20) x (71,80 - 60,20) x (71,80 - 50,20)"	833,31
A 02	"(73,92 x (73,92 - 30,30) x (73,92 - 60,20) x (73,92 - 57,35)"	856,17
TOTALE COMPARTO C		1.689,48

DIMENSIONAMENTO VASCHE ACCUMOLO ACQUE		
VASCA	DIMENSIONI	SUPERFICIE mq.
V01	16,00 x 7,00 + 2,00 x 3,50	119,00
V02	10,50 x 34,00	357,00
TOTALE		476,00

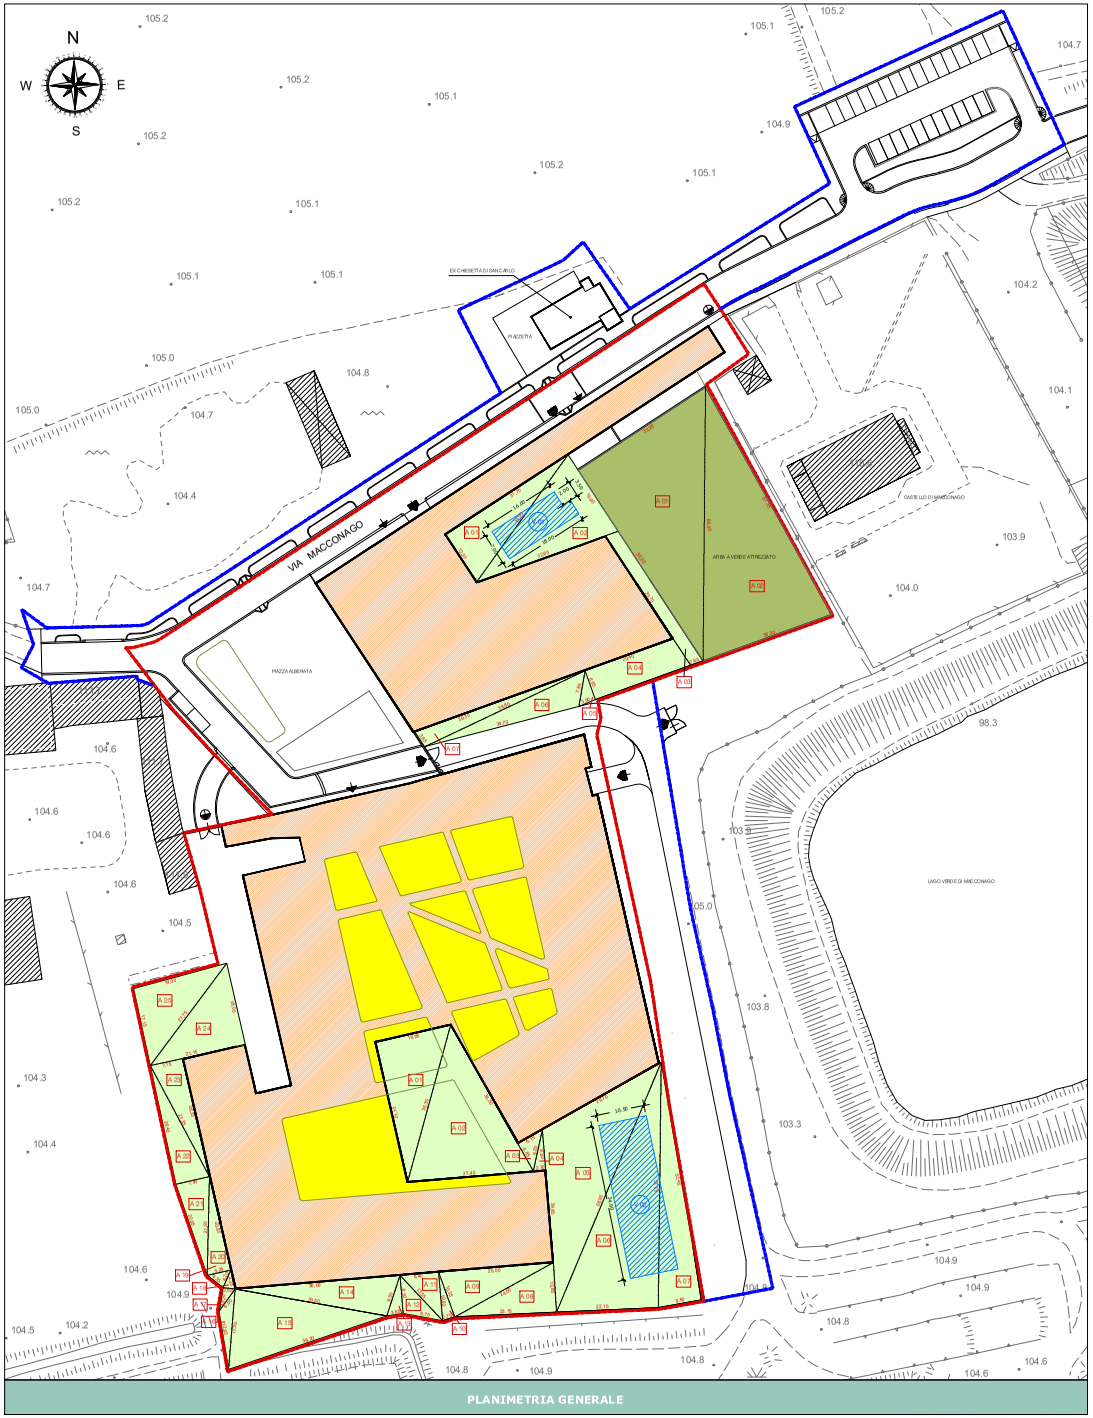

PLANIMETRIA GENERALE

SUPERFICIE PERMEABILE RICHIESTA

- Art. 10 comma 4 lett. c) delle NTA del Piano delle Regole:
  Indice di permeabilità (IP) = pari almeno al 30% della superficie territoriale.

Superficie territoriale perimetro dell'area oggetto di P.I.I. = mq. 19.676

Superficie Permeabile (SP) da reperire:

30% di mq. 19.676 = mq. 5.902,80 arrot. mq. 5.903

SUPERFICIE PERMEABILE DI PROGETTO

- Comparto A = mq. 951,52
- Comparto B = mq. 4.408,63
- Comparto C = mq. 1689,48

mq. 7.049,63

- Vasche accumolo acque = mq. 476,00

Superficie Permeabile di progetto = mq. 7.049,63 - mq. 476 = mq. 6.573,63 > mq. 5.903

SUPERFICIE A VERDE DI MANUFATTI INTERRATI

= mq. 2.035

N.B. La verifica della superficie permeabile minima dovuta sarà verificata in sede di presentazione del titolo abilitativo.

VERIFICA SUPERFICIE PERMEABILE

LEGENDA

- PERIMETRO DELL'AREA OGGETTO DI P.I.I.
- PERIMETRO AREE ESTERNE AL P.I.I. E FUNZIONALI ALLO STESSO
- INGOMBRO AREE EDIFICI IN SOPRASUOLO E IN SOTTOSUOLO (INDICATIVO) NEL RISPETTO DA QUANTO PRESCRITTO NELLA TAV. 16 PLANIVOLUMETRICO PRESCRITTIVO*
- ACCESSI CARRAI RISERVATI ESISTENTI DI SERVIZIO
- ACCESSI CARRAI DI PROGETTO INDICATIVI
- ACCESSI PEDONALI DI PROGETTO INDICATIVI

AREE DESTINATE A SUPERFICIE PERMEABILE

- SUPERFICIE PERMEABILE INDICATIVA
- SUPERFICIE PERMEABILE PRESCRITTIVA
- SUPERFICIE VERDE SOVRASTANTE MANUFATTI INTERRATI

AREE DESTINATE A SUPERFICIE PERMEABILE

- POSIZIONAMENTO VASCHE ACCUMOLO ACQUE INDICATIVO

COMUNE DI
MILANO
VIA MACCONAGO 24-36

Oggetto: PROGRAMMA INTEGRATO DI INTERVENTO AI SENSI DELLA L.R. 12/2005

Tavola: 24

PROGETTO

VERIFICA SUPERFICIE PERMEABILE DI IPOTESI ESEMPLIFICATIVA

Scala: 1:500 Data: Maggio 2020

Proprietà:
FONDAZIONE
LEONARDO DEL VECCHIO
P.zza San Fedele 2
20121 Milano

Progettista:
Arch. Gian Primo Doro
via San Martino 10
20821 Meda (MB)
tel. 0362 74652
gpdoro@hotmail.it

REV.	DATA	DIS.	CONT.	OGGETTO REVISIONE
1	Maggio 2020			Integrazione Tav. 24 - Prot. P.G. 0269102/2019 del 18.06.2019

RICHIEDENTE	PROGETTISTA	PROTOCOLLO

Comune di Milano - Prot. 0269102/2019 del 18/06/2019 - Si attesta che la presente copia digitale è conforme all'originale digitale ai sensi dell'art. 23-bis del D.Lgs. n. 82/2005 - Il corrispondente documento informatico originale è conservato presso gli archivi del Comune di Milano