

Elaborato modificato a seguito dell'approvazione delle contribuzioni alle osservazioni, dei pareri degli enti e dell'accoglimento delle proposte di modifica presentate da C.C.

**TAVOLA N. R.05/3D**  
**Piano delle Regole**  
**Vincoli amministrativi e per la difesa del suolo**

<b>Simbolo</b> Giuliano Pisapia	<b>Assessorato</b> Ada Lucia De Cesaris	<b>Segretario Comunale</b> Ileana Musico	<b>Dirigente Settore</b> Davide Contore
<b>Vice Direttore Generale</b> Paolo Simonetti	<b>Deputata Comunale</b> Giuseppina Sordi	<b>Dirigente Settore</b> Simona Collarini	<b>Responsabile Servizio</b> Marino Bottini

**STESURA ORIGINALE**  
Dicembre 2009

**DATA**  
Ottobre 2012

**Approvazione:** Delibera n. 25 Seduta Consiliare del 19-07-2010 terminata il 14-07-2010  
**Approvazione:** Delibera n. 76 Seduta Consiliare del 22-05-2012  
**Approvazione:** BURL Serie Avvisi e Concorsi n. 47 del 21-11-2012

UFFICIO DI PIANO Servizio Pianificazione Generale / Gianluca Pizzarini, Chiara Pavesio, Cope Elisabetta Rosso, Romano Bottacchini, Riccardo Milano, Fabiana Norcini, Giuseppe Rigo, Massimo Sblani Tognonari, Antonella Lemariè (DSSO AMAT Paolo Squarci) / Responsabile Area Territoriale: Andrea Carpani, Brigida Anselmi, Sauro Cutillo, Paolo Cusumano, Marco Pizzoli, Matteo Rovati, Dario Sabatini, Matteo Simonetti, Laura Testa  
 SERVIZIO DI SUPPORTO GIURIDICO AMMINISTRATIVO E TECNICO: Maurizio Fabbro / Responsabile Servizio: Fabiola Fontini, Giovanna Villa, SERIZIO GESTIONE PIANIFICAZIONE GENERALE: Fabio Vignola / Responsabile Servizio: Cristina Furnari, Cristina Silvestro, SEGRETARIA DIREZIONE SETTORE PIANIFICAZIONE SERVIZIO TECNICO: Giovanna Serravalle, Lorenza Palla, Maria Piazzola, SEGRETARIA DIREZIONE SETTORE PIANIFICAZIONE SERVIZIO TECNICO: Maria Liguorini, Maria Piazzola, Giovanni Tancredi, Paola Vignoli, Franca Zinna, SEGRETARIA GENERALE: Mariangela Zaccaria, Carlo Lupatini, Luciano Deam, Maria Teresa D'Amico, AVVEDUTA CONSULTA: Maria Piazzola, Antonella Mariani, CENSO STUDIO: Paola Fiorini, Silvia / Direttore: Daniela Conti, Paola Anselmi, Piera Nobile, Paola Pozzo, CONSULTA TECNICO SCIENTIFICA: Andrea Andriacovich, Maria Bernini, Matteo Balzani Galbani, Giovanni Bagni, Paolo Caluzzi, Antonio Longo, Stefano Pirella, Luca Pignatelli, CONSULTA TECNICO SCIENTIFICA, IDROLOGICA E GEOTECCNICA: Ferruccio Di Milano (Assessorato di Regione Siciliana - Ambientale, Infrastrutture, Viarie, Silvicoltura, DMAP) / Laura Sere, Vincenzo Francini, Luca Alberti, Gabriele Barozzi, Luca Cardillo, SETTORE PIANIFICAZIONE STRADALE E CONSULENZA: Fionella La Sala, Luca Manno, Giuseppe Roselli, DIREZIONE CENTRALE E SVILUPPO DEL TERRITORIO: Contratti del Territorio: Gabriella Biondini, Michele Bombini, Grazia Invernizzi, Elena Campo, Gabriella Castelli, Giovanni Guorra, Cristina Guzzetti, Luca La Rosa, Rita Bertolotti, Stefania Bertolotti, Maurizio Zamboni, Paolo De Nardo, Massimo Vercano, Silvestro Magliola, Enrico Mastroianni, Carlo Pozzo, Domenico Ruffa, Antonietta Rossi, AMAT (Altre collaborazioni): Patrizio Enrique, Carmen Salvaggio

**Rete stradale (DLgs 30-04-1992 n. 285, DPR 16-12-1992 n. 495 e Delibera CC n. 1128 del 30-04-2002)**

Classificazione stradale	Regolamento	Delimitazione del centro abitato
A - Autostrade	Linea doppia	Segnale in entrata
B - Strade extraurbane principali	Linea doppia	Segnale in uscita
C - Strade extraurbane secondarie	Linea doppia	Segnale in entrata/uscita
D - Strade urbane di scorrimento	Linea doppia	
E - Strade urbane di quartiere	Linea doppia	
F - Strade locali	Linea doppia	

**Fasce di rispetto (Art. 20.4)**  
 Strada con Fascia di rispetto ai sensi degli artt. 16-17 CoS (Artt. 26-27, RA)  
 Strada con fascia di rispetto di 25 m. (rispetto al passaggio per non pregiudicare lo sviluppo del complesso produttivo (Comunicazione Regione Lombardia 5-03-2004 prot. 51/2004/3898 sud dir. 10))  
 Strada con fascia di rispetto ai sensi dell'art. 16, CoS (Art. 26, RA)

**Binari ferroviari (DPR 11-07-1980 n. 753)**

Binari ferroviari (Fascia di rispetto fino a 30 m. dall'ultimo binario attivo)

**Elettrodotti (L. 22-02-2001 n. 36, DPCM 8-07-2003 e DM 29-05-2008)**

Linea aerea	Linea interata
132 kv Enel, Terna	Linea aerea
220 kv Terna	Linea interata
380 kv Terna	Linea aerea
Altri gestori	Linea interata

**Cimiteri (RD 27-07-1934 n. 1265, L. 166/1922, Reg. 9-11-2004 n. 6)**

Cimiteri	Fasce di rispetto (200 m.)
----------	----------------------------

**Impianti di depurazione (Delibera Comm. Min. 04-02-1977)**

Depuratori	Fasce di rispetto (100 m.)
------------	----------------------------

**Aziende a rischio di incidente rilevante (ARIR) (DLgs 17-08-1999 n. 334 e s.m.i. e DM 9-05-2001)**

Art. 6	Art. 8
--------	--------

**LITOLOGIA**

**Litologia superficiale**  
 Aree a litologia limoso argillosa prevalente (L4 e LS)

**IDROGEOLOGIA**

Pozzi di captazione	Fasce di rispetto (200 m.)
Zona di tutela assoluta (10 m.)	

**Ambiti interessati da emergenze idriche**

Fascia di 50 m. dalla testa dei fontanili e fascia di 25 m. lungo le sponde dell'asta del fontanile  
 Aree a bassa soggiacenza della falda (< 5 m.)

**DIFESA DEL SUOLO**

**PAI Piano per l'Assetto Idrogeologico del Lambro (DLgs 3-04-2006 n. 152, DPCM 24-05-2001 e DGR 7/7365)**


<b>Fasce fluviali (Art. 20.7)</b>	<b>Classi di rischio idraulico (Art. 20.7.b)</b>
Limite tra la fascia A e la fascia B	R1 - Rischio moderato (Art. 20.7.b.i)
Limite tra la fascia B e la fascia C	R2 - Rischio medio (Art. 20.7.b.ii)
Limite esterno della fascia C	R3 - Rischio elevato (Art. 20.7.b.iii)
Limite di progetto tra la fascia B e la fascia C	R4 - Rischio molto elevato (Art. 20.7.b.iv)

**GEOMORFOLOGIA**

**Andamento morfologico**  
 Scarpe morfologiche

**USO DEL SUOLO**

**Attività estrattive**  
 Cave cessate

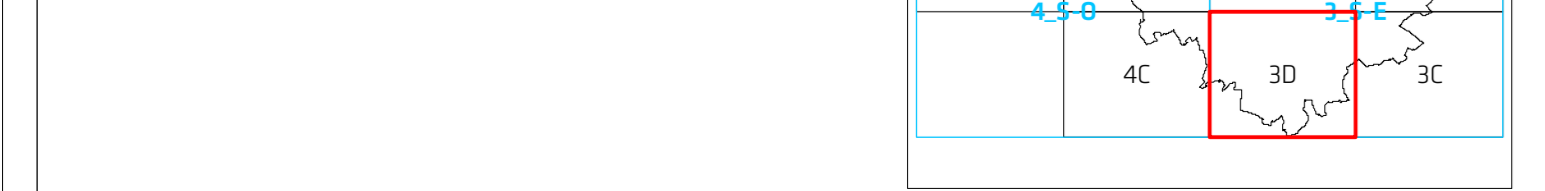

0 50 100 200 300 400 500 m  
 scala 1: 5.000

I contenuti della legenda sono riferiti alla totalità delle informazioni tematiche presenti sul territorio comunale. Pertanto si precisa che alcune voci poste in legenda potrebbero non comparire nel presente quadante.

