






- LEGENDA**
- Fascia di rispetto fiume Olona
 - Superficie territoriale in progetto (ST)
 - Limite area fondiaria (SF)
 - Area privata in asservimento ad uso pubblico oggetto di futura cessione
 - Aree per opere di urbanizzazione primaria
 - Aree per opere di urbanizzazione secondaria
 - Ingombro piani interrati
- LEGENDA PAVIMENTAZIONI**
- Edifici esistenti
 - Pavimentazione stradale in asfalto bituminoso con segnaletica
 - Pavimentazione marciapiedi in asfalto colato
 - Pavimentazione in autobloccanti in cls inerbiti
 - Pavimentazione pista ciclabile in asfalto granigliato colorato rosso (in progetto)
 - Pavimentazione pista ciclabile in asfalto granigliato colorato rosso (previsione)
 - Pavimentazione lapidea castellana
 - Pavimentazione giochi in gomma riciclata
- LEGENDA OPERE A VERDE**
- Area a prato co.uu primaria
 - Area a prato co.uu secondaria
 - Siepi esistenti nelle adiacenze dell'area di intervento
 - Alberi esistenti nelle adiacenze dell'area di intervento
 - Alberi in aiuole a verde su via Trento in progetto
 - Alberi esistenti nell'area di intervento delle oo.uu. secondaria
 - Alberi in progetto nell'area di intervento delle oo.uu. secondaria

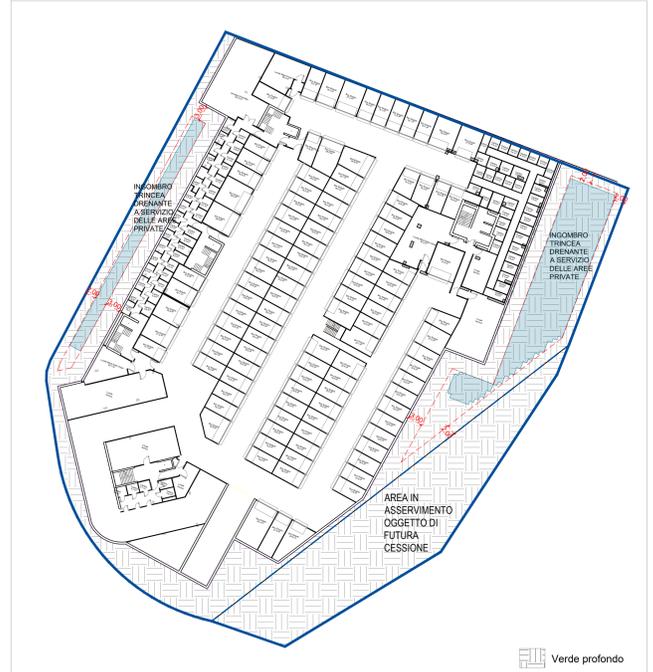

PRIMO PIANO INTERRATO - 112 box auto Scala 1:500

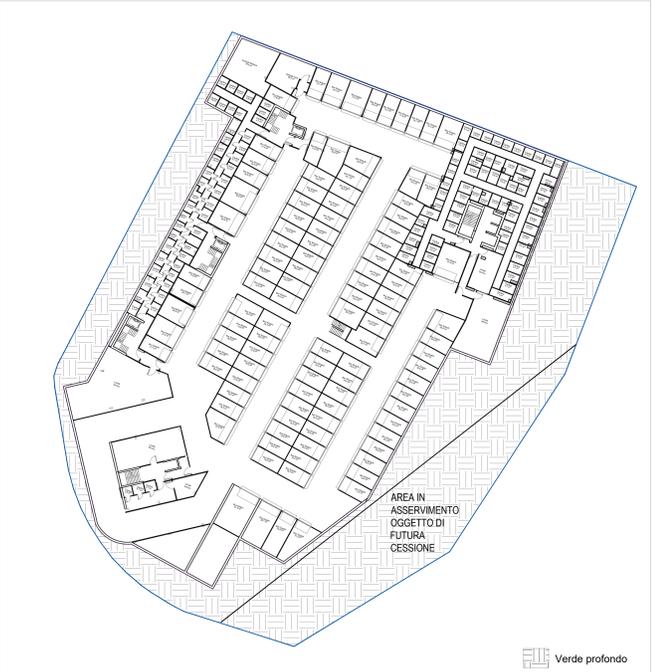

SECONDO PIANO INTERRATO - 108 box auto Scala 1:500

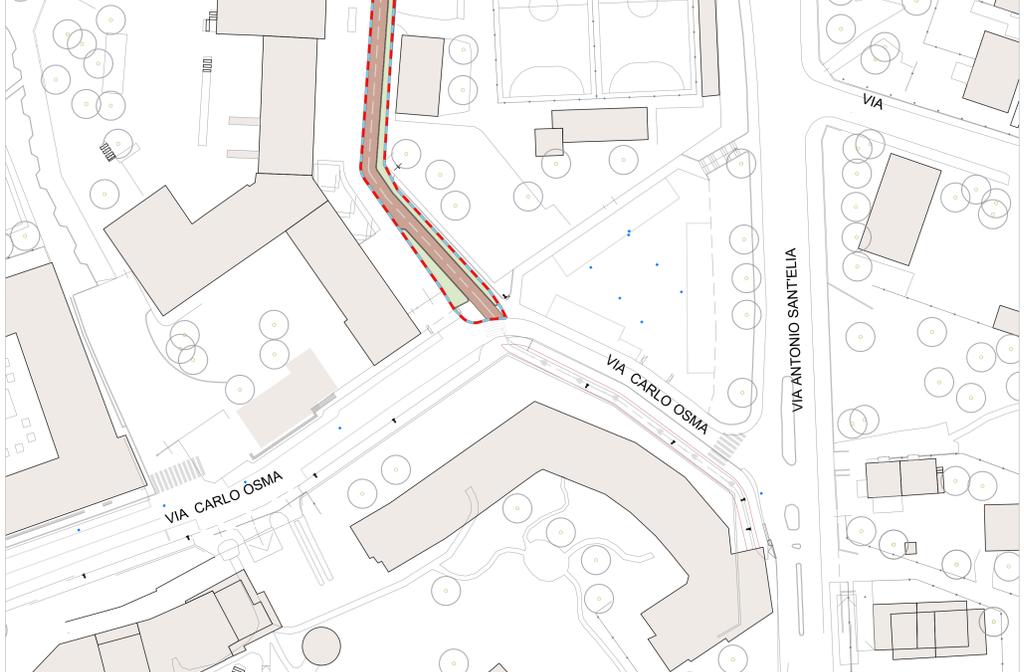

MASTERPLAN Scala 1:500

PA2 SUD via Natta - via Trento
Comune di MILANO

PIANO ATTUATIVO OBBLIGATORIO

STATO DI PROGETTO
Masterplan e piani interrati



REV. N.	DATA	DESCRIZIONE	DIS.	APPROVATO
00	12.2023	Piano Attuativo - prima emissione	GV	MC