


PROGETTO

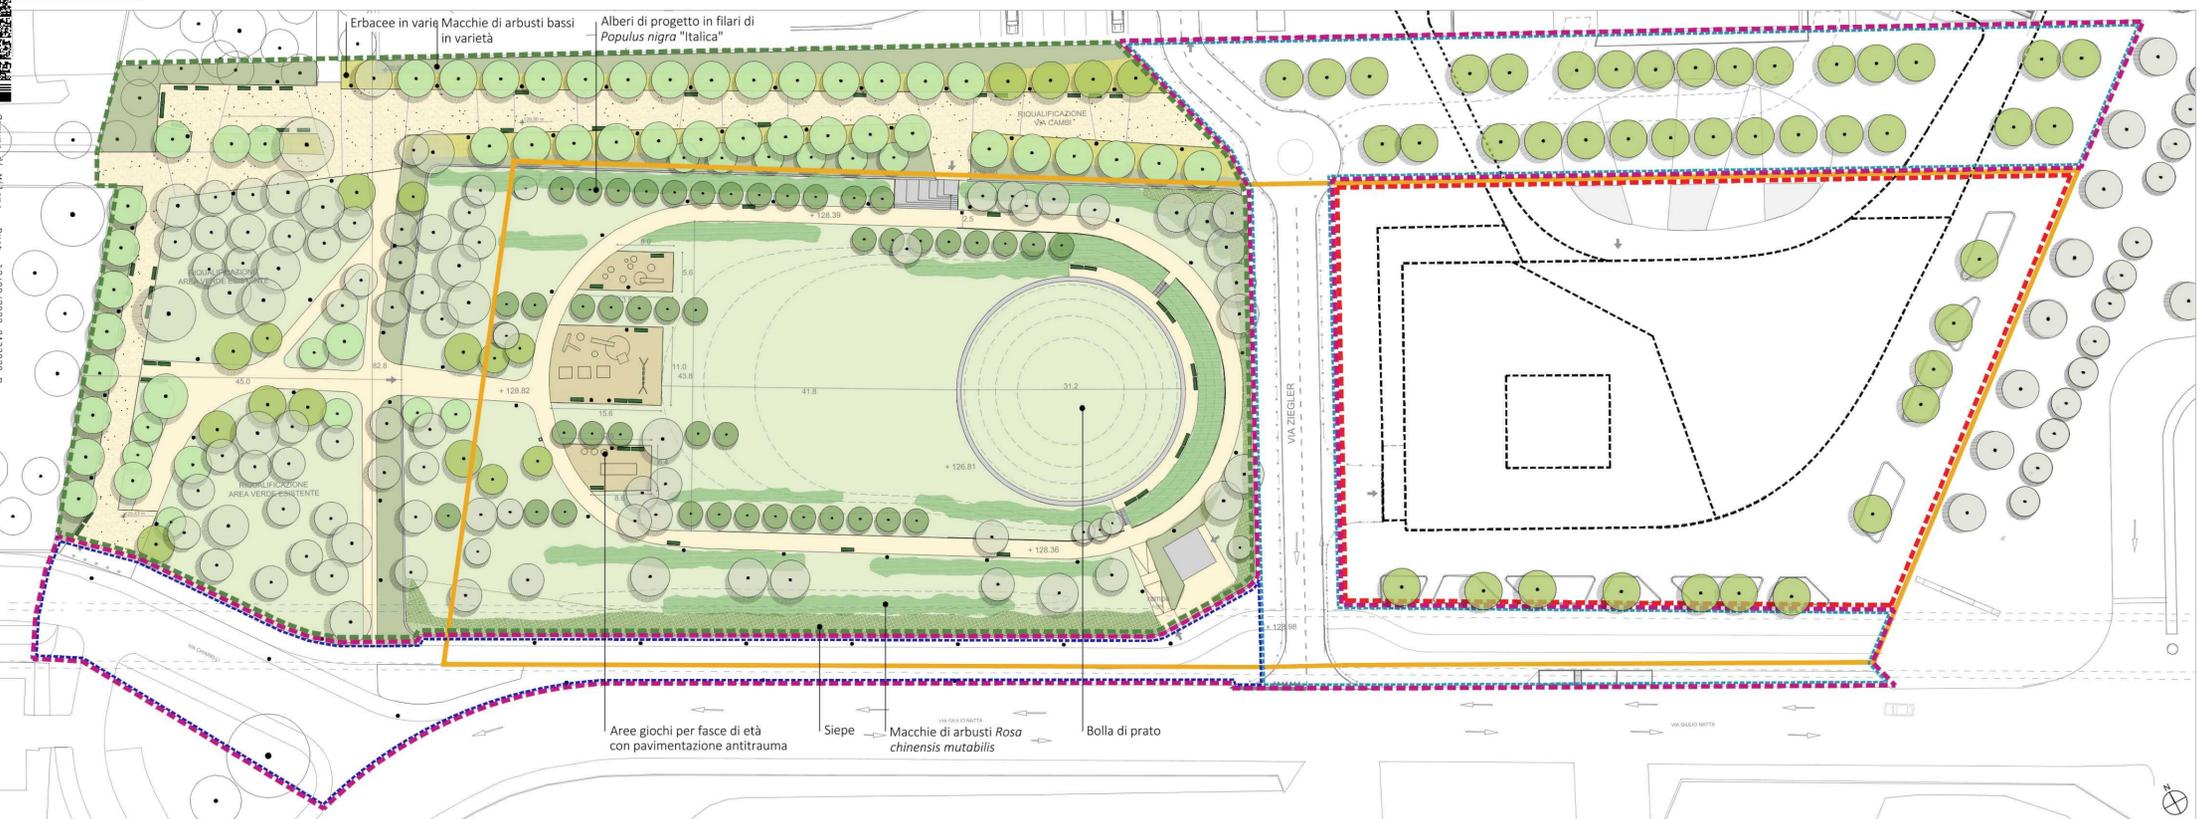

01 PLANIMETRIA PROGETTO
1:500

LEGENDA

- Superficie fondiaria
- Intervento OOUU Ambito 1 - OOUU Primarie
- Intervento OOUU AMBITO 1a
- Intervento OOUU AMBITO 1b
- Intervento OOUU Ambito 2 - OOUU Secondarie
- Perimetro PA2, Via Natta
- Erbacee in varietà
- Siepe sempreverde
- Macchia di arbusti bassi in varietà
- Macchia di arbusti *Rosa chinensis mutabilis*
- Area a prato
- Albero esistente che rimane nella stessa posizione
- Albero di progetto a boschetto in varietà
Q.tà: 30 (ambito 1), 18 (ambito 2) e circa 12 Fondiaria
- Albero di progetto in filare di *Populus nigra Italica*
Q.tà: 44
- Arbusto di progetto ad alto fusto
Q.tà: 59
- Fontanella
- Palo illuminazione mod. Kalos , ditta Fivep
- Panchina in listelli di legno
- Dissuasore mobile
- Pavimentazione percorsi in asfalto natura
- Pavimentazione percorsi in cls architettonico drenante
- Pavimentazione in gomma antitrauma
- Opera edile



02 PLANIMETRIA ABBATTIMENTI E NUOVE PIANTUMAZIONI
1:500

LEGENDA

- Superficie fondiaria
- Intervento OOUU Ambito 1 - OOUU Primarie
- Intervento OOUU AMBITO 1a
- Intervento OOUU AMBITO 1b
- Intervento OOUU Ambito 2 - OOUU Secondarie
- Perimetro PA2, Via Natta
- Albero esistente che rimane nella stessa posizione
- Albero abbattuto per ragioni di salute
Q.tà: 11
- Albero abbattuto per interferenza progetto
Q.tà: 39
- Arbusto abbattuto
Q.tà: 46
- Nuove piantumazioni
Q.tà alberi: 62, q.tà arbusti ad alto fusto: 59

NOTE

- Il progetto del Parco pubblico attrezzato è stato oggetto di parere favorevole della Commissione per il Paesaggio nella Seduta n. 25 del 19/07/2018 (PG. 292953 / 2018)
- * Volume opere private in fondiaria da ritenersi indicativo
- La presente proposta planivolumetrica potrebbe subire variazioni planimetriche all'interno della superficie fondiaria e variazioni altimetriche in diminuzione.

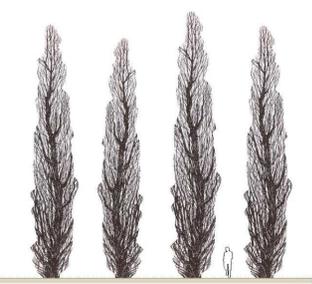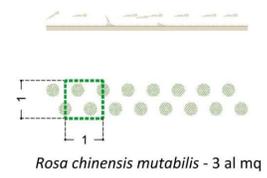

03 SESTI D'IMPIANTO
1:200

- 4
- 4
- 4

COMUNE DI MILANO			
PROGETTO PRELIMINARE OPERE DI URBANIZZAZIONE			
SOGGETTO ATTUATORE	EDILTRENNO S.r.l. Via Umberto Visconti di Modrone, 18 20122 MILANO	PROGETTAZIONE ARCHITETTONICA	Blengini Ghirardelli S.r.l. Via Spinola, 8E 20149 MILANO
ASSET MANAGEMENT	PROJECT MANAGEMENT	PROGETTAZIONE PAESAGGISTICA	
	COIMA S.r.l. Via Fabbrescafrattelli, 9 20121 MILANO		AG&P greenscape S.r.l. Via Savona, 50 20144 MILANO
CONSULENTE LEGALE - AMMINISTRATIVO	Studio Legale	PROGETTAZIONE URBANIZZAZIONI	
	Torrani - Incorvaia Corso Magenta, 63 20123 MILANO		ALPINA S.p.a. Via Ripamonti, 2 20136 MILANO
INDAGINI AMBIENTALI	A.S.T.C. REMDIATION S.r.l. Via Lazzaro Papi, 22 20155 MILANO	STRATEGIA MOBILITA'	Systematica S.r.l. Via Lovanio, 8 20121 MILANO



FASE DI PROGETTO	PROPOSTA DEFINITIVA - PIANO ATTUATIVO, PA 2-Nord	TAV.
FORMATO (ISO)	A1+	23M
SCALA	1:500 - 1:200	DATA
REV	00 PRIMA EMISSIONE 01 EMISSIONE VARIANTE 02 EMISSIONE PROPOSTA DEFINITIVA	23/01/2018 AGOSTO 2020 NOVEMBRE 2021
DATA	NOVEMBRE 2021	TIPO DI EMISSIONE
	CONSEGNA	REDAITTO
		CONTROLLATO
		APPROVATO/AUTORIZZATO