



FATTIBILITA' GEOLOGICA E IDRAULICA

Classi di fattibilità geologica
Classe II - Fattibilità con modeste limitazioni (Art. 44)
Classe III - Fattibilità con consistenti limitazioni (Art. 45)
Classe IV - Fattibilità con gravi limitazioni (Art. 46)
Acque superficiali
Interventi su viabilità esistente

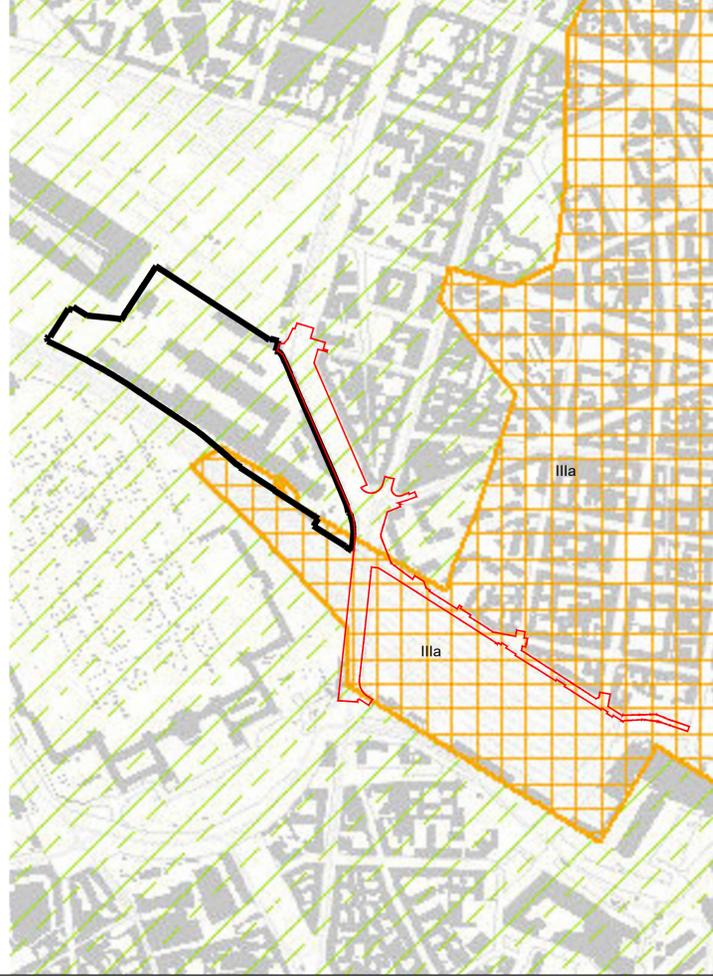


ESTRATTO PGT (TAVOLA R.01) APPROVATO E VIGENTE (DGC n.34, in data 14/10/2019): FATTIBILITA' GEOLOGICA E IDRAULICA - SCALA 1:10000

TUC - Tessuto urbano consolidato
Rigenerazione
Accessibilità
Aree destinate all'agricoltura
Parchi Regionali e PLIS
Piani attuativi obbligatori
Norme transitorie e finali
Infrastrutture per la mobilità e il trasporto pubblico
Verde urbano

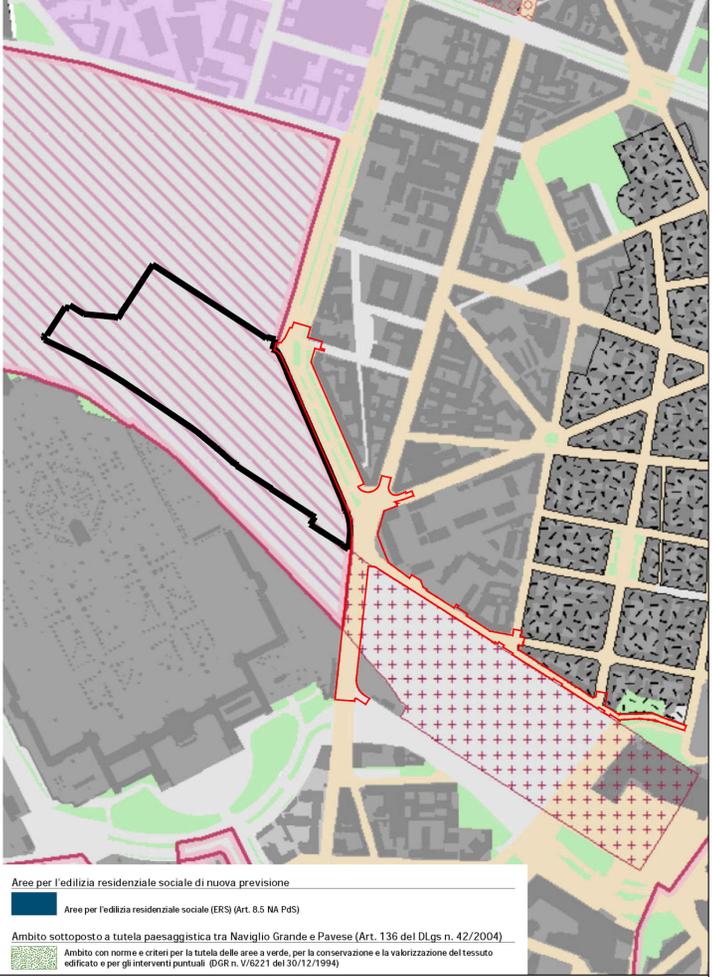


ESTRATTO PGT (TAVOLA R.02) APPROVATO E VIGENTE (DGC n.34, in data 14/10/2019): INDICAZIONI URBANISTICHE - SCALA 1:5000

CLASSIFICAZIONE DELLE STRADE E FASCE DI RISPETTO
Codice della Strada (DLgs n. 285/1992) e Regolamento di Esecuzione e di Attuazione (DPR n. 495/1992)
LINEE FERROVIARIE E METROPOLITANE E FASCE DI RISPETTO
ELETTRODOTTI E DISTANZE DI PRIMA APPROSSIMAZIONE
AREE CIMITERIALI E FASCE DI RISPETTO
DEPURATORI E FASCE DI RISPETTO
AMBITI DI CAVA

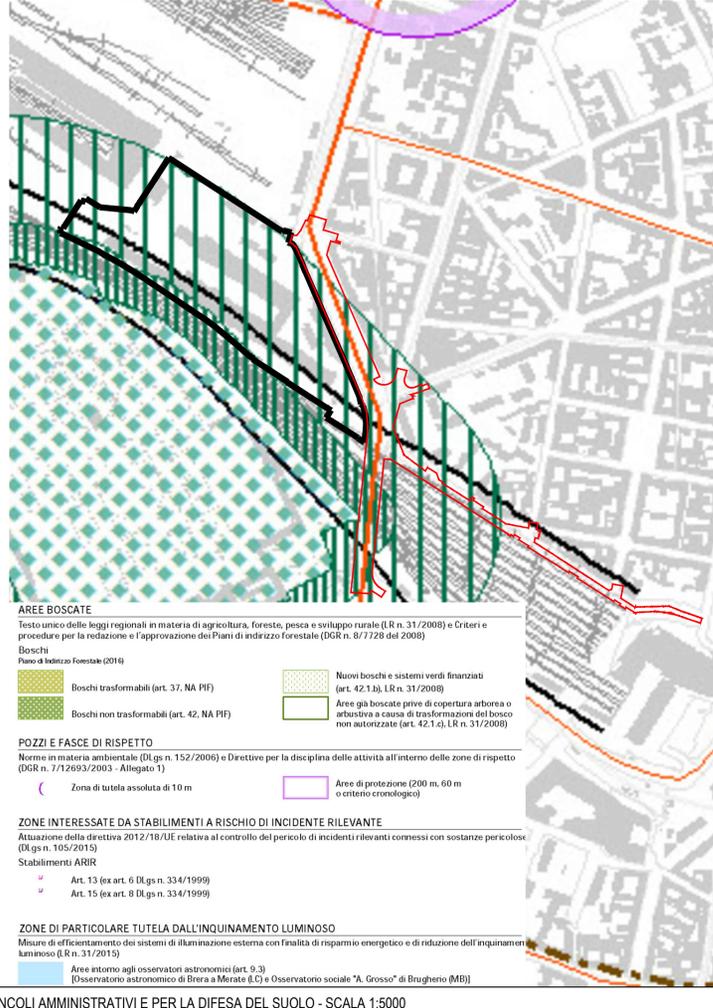

ESTRATTO PGT (TAVOLA R.05) APPROVATO E VIGENTE (DGC n.34, in data 14/10/2019): VINCOLI AMMINISTRATIVI E PER LA DIFESA DEL SUOLO - SCALA 1:5000

Verde
Servizi ecosistemici
Aree destinate all'agricoltura
Infrastrutture per la mobilità e il trasporto pubblico
Aree per depositi
Trasporto pubblico
Norme transitorie e finali

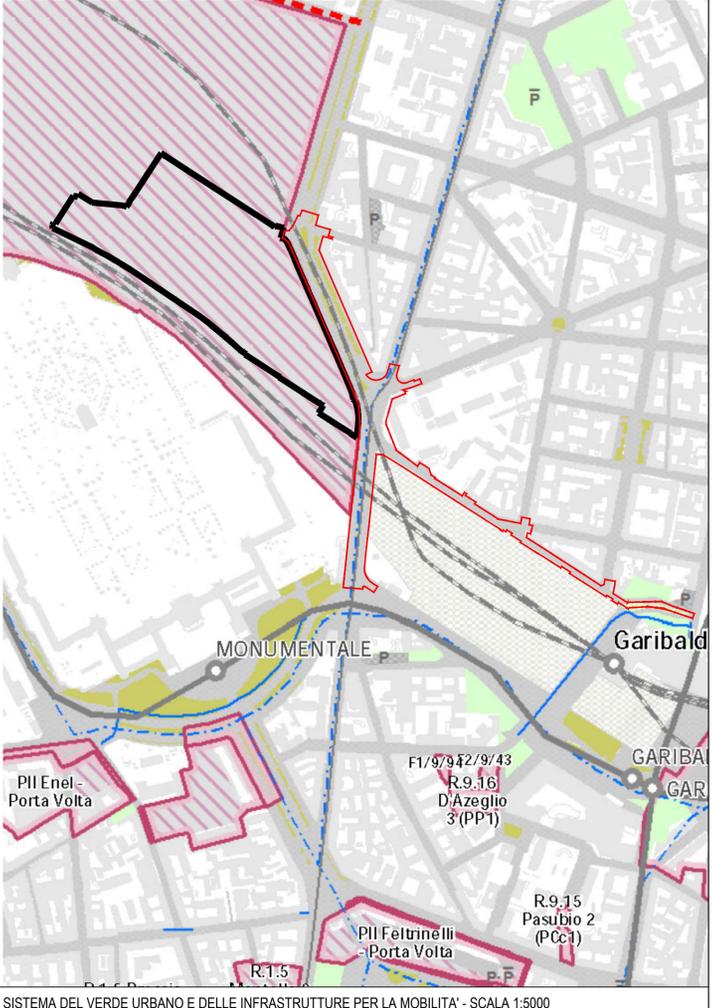

ESTRATTO PGT (TAVOLA S.02) APPROVATO E VIGENTE (DGC n.34, in data 14/10/2019): IL SISTEMA DEL VERDE URBANO E DELLE INFRASTRUTTURE PER LA MOBILITA' - SCALA 1:5000

Perimetro proposta Piano Attuativo
Zona Speciale Farini Unita' Valtellina
Interventi su viabilità esistente
COMUNE DI MILANO
PROPOSTA DEFINITIVA PIANO ATTUATIVO
"ZONA SPECIALE FARINI UNITA' VALTELLINA"
Proponente / Proprietario
Coima SGR
Fondo "Coima Mistral Fund"
Coima REM S.r.l.
Progettazione Masterplan
3XN
Progettazione Urbanistica e Coordinamento
CAPUTO PARTNERSHIP INTERNATIONAL S.r.l.
Progettazione Paesaggistica
LAND Italia S.r.l.
Progettazione Infrastrutturale
MIC-HUB S.r.l.
Studio legale
Studio Belvedere Inzaghi & Partners - BIP
Progettazione strutturale
CEAS s.r.l.
Ambiente
MONTANA S.P.A.
Energia e sostenibilità
Deerns Italia
Studio itrogeotecnico
Studio Idrogeotecnico Srl
Fase del processo
PROPOSTA DEFINITIVA PIANO ATTUATIVO
Oggetto
PLANIMETRIA DI INQUADRAMENTO DELLE AREE INTERESSATE DA OPERE DI URBANIZZAZIONE
Nome File
1.8_Inquadramento Territoriale.dwg
Data
MAG 2021
Scala
1:5000
Codice Elaborato
1.8