




KEY PLAN

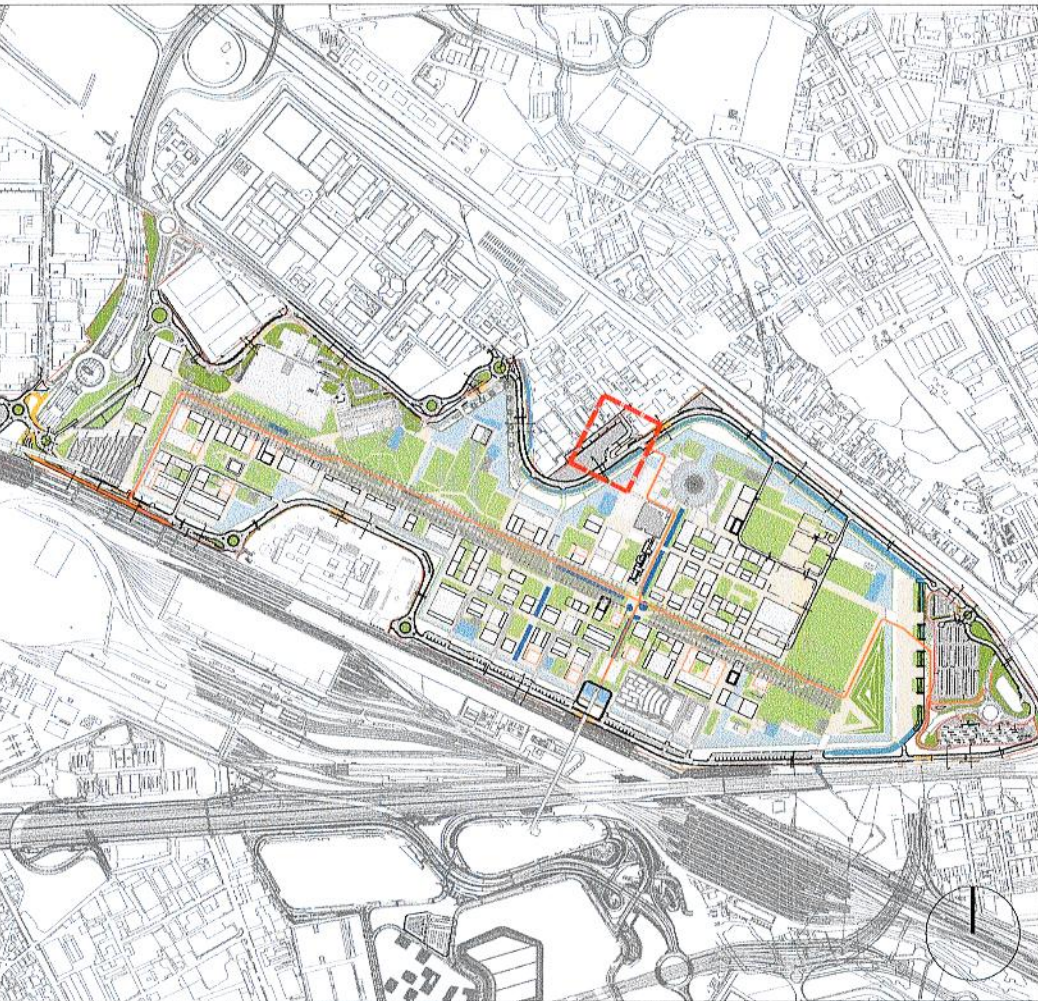

PLANIMETRIA DI PROGETTO (Scala 1:500)

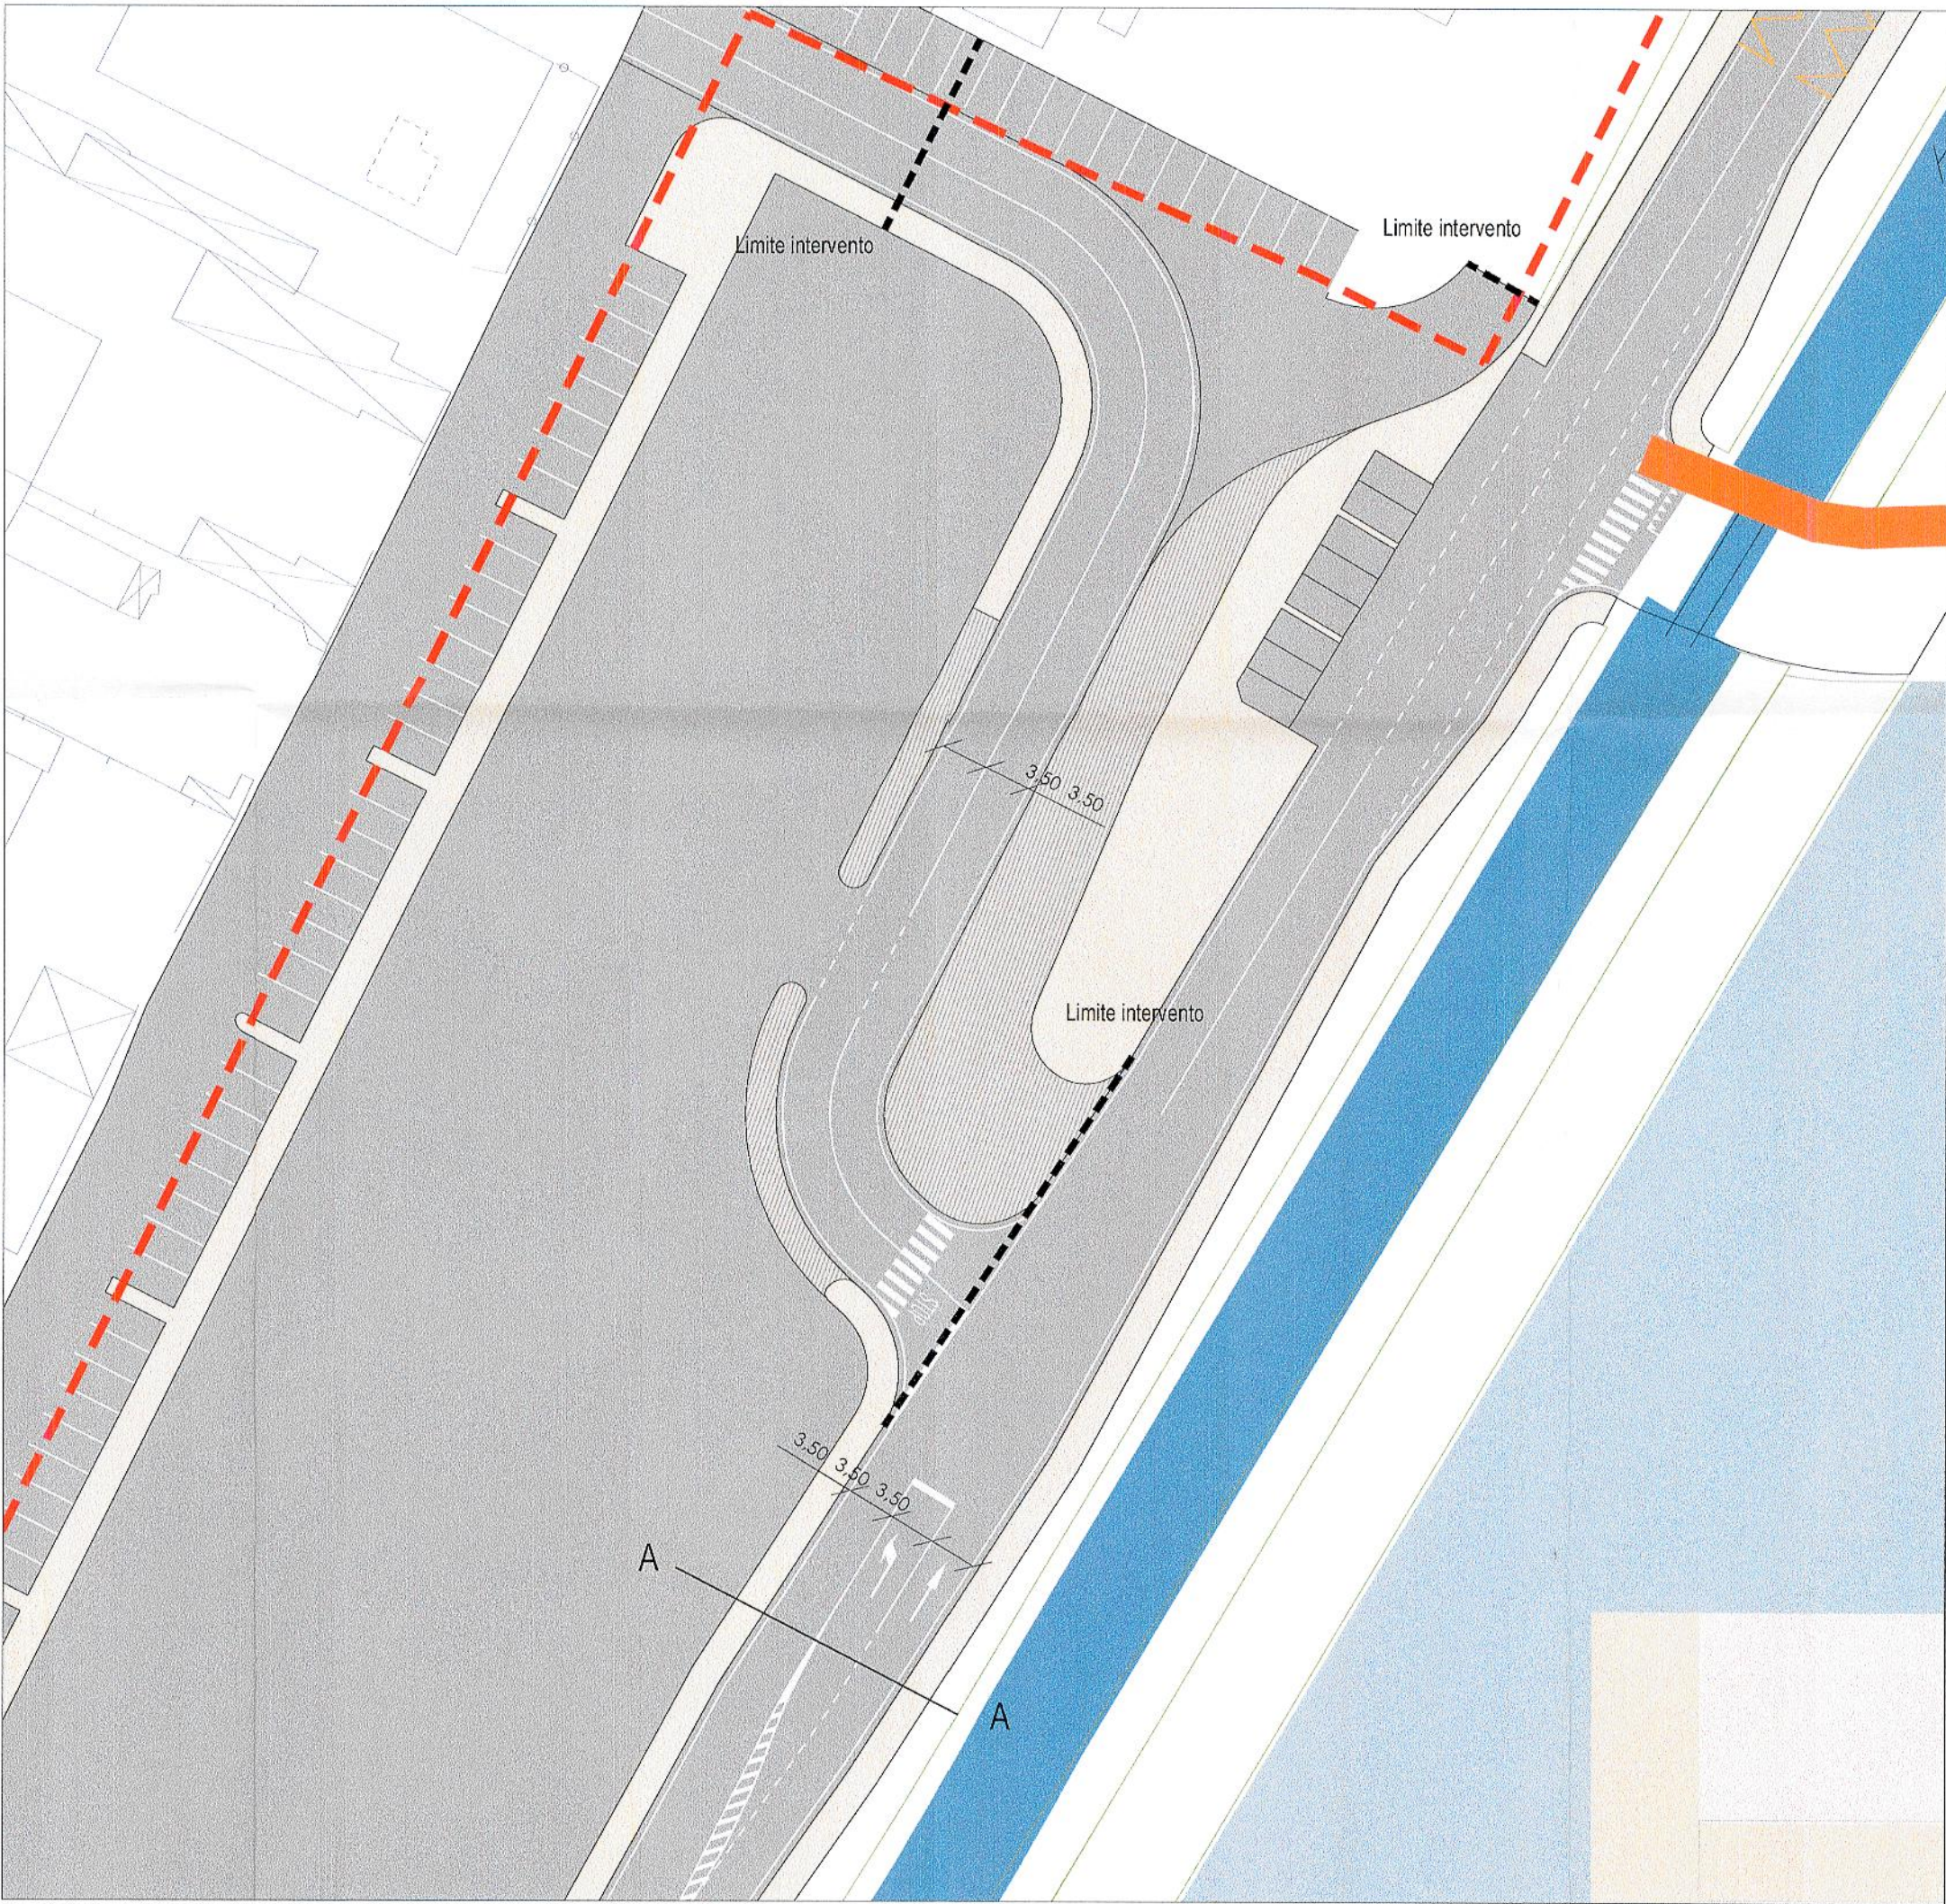


INQUADRAMENTO GENERALE

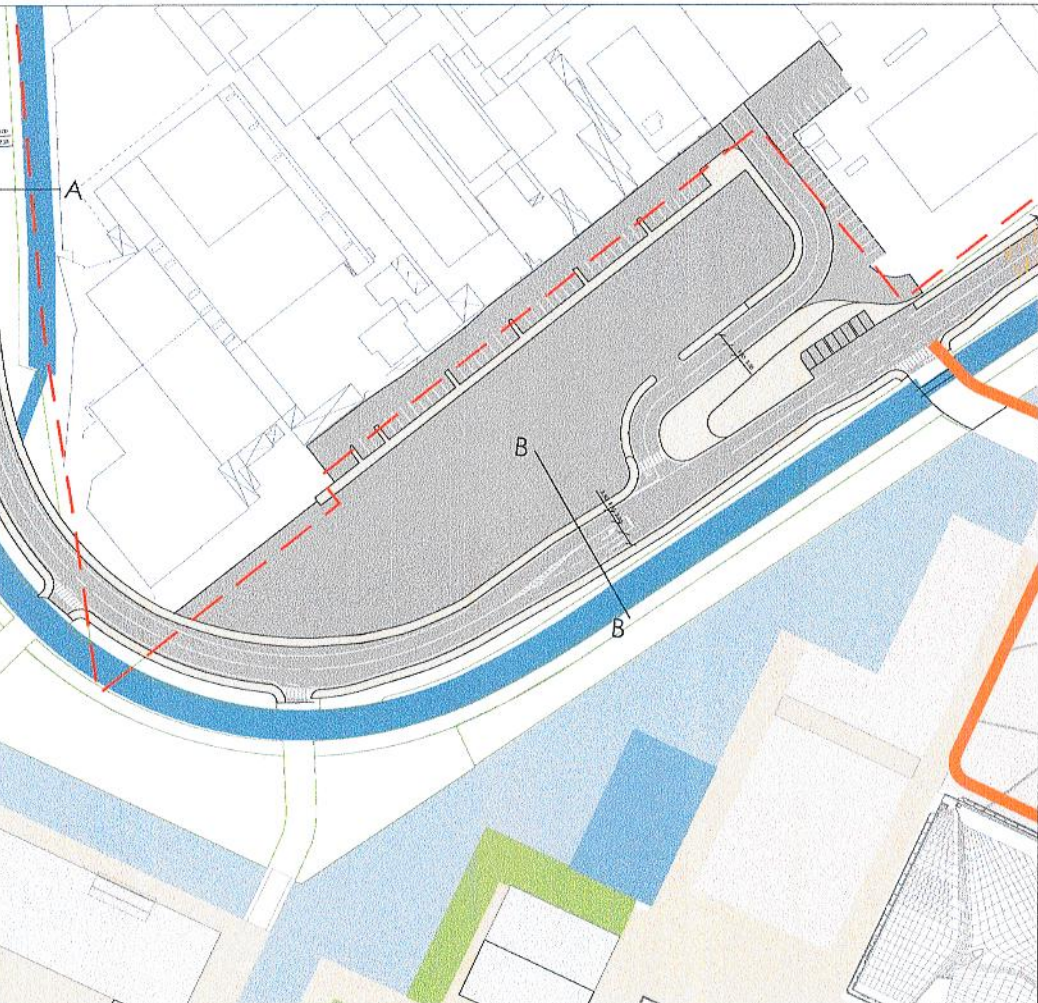

VISTA STATO DI FATTO



SEZIONI TIPOLOGICHE:

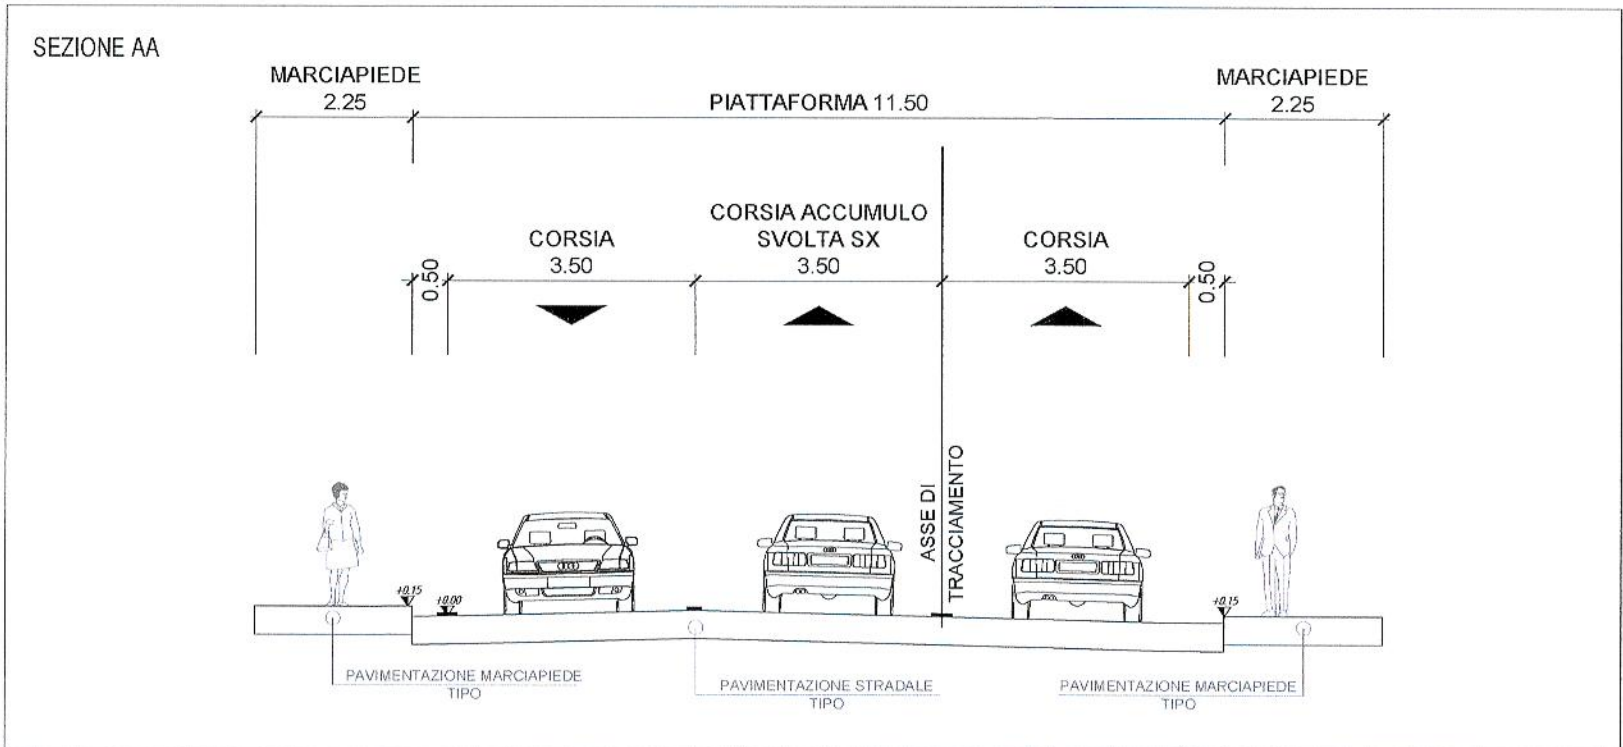

LEGENDA

- Sede stradale
- Marciapiedi / isole sormontabili
- Opere a verde
- Percorso di connessione pubblica

SCHEDA DI SINTESI	
1. Titolo	Adeguamento Viabilità Cargo 11
2. Fabbisogno	Riconfigurazione dell'attuale varco "Cargo 11", tale da consentire la connessione alla viabilità pubblica esistente, oltre alla circolazione dei volumi di traffico previsti nel piano della mobilità, tra cui il traffico di accesso all'area MIND, il passaggio del trasporto pubblico locale.
3. Descrizione	Realizzazione di una nuova intersezione a raso, in posizione analoga all'attuale varco "Cargo 11". Si prevede la rimozione dell'attuale guardiana di Cargo 11 e la riconfigurazione dell'intersezione a precedenza semplice per garantire innesto diretto tra via Cristina di Belgioioso e il loop nord di MIND. Lungo il loop nord si prevede la realizzazione di una corsia di accumulo per gestire al meglio le svolte in sinistra di connessione con il nodo id Cargo 11.
4. Stima Importo lavori (comprensivo di oneri della sicurezza non soggetti a ribasso)	€ 315.000 L'importo è stato stimato sulla base di interventi analoghi realizzati nell'ambito della realizzazione delle viabilità perimetrale, nello specifico le opere prese a riferimento, il cui importo complessivo è pari a € ~300 K, relative alla realizzazione della Rotatoria A, senza considerare alcun adeguamento del prezzo in considerazione della minor complessità dell'opera in oggetto.

ALLEGATO ALLA PROPOSTA DI DELIBERAZIONE IN ATTI: 22/2020
IL CONTENUTO TECNICO E GRAFICO DEL PRESENTE ALLEGATO
E' CONFORME A QUELLO DELL'ALLEGATO UNICO ALLA DELIBERA
DI ADOZIONE N. 1652 DEL 20/01/2020
SI ATTESTA CHE IL PRESENTE DOCUMENTO E' COMPOSTO
DI N. 1 FASCIA
MILANO, 31/01/2020

COMUNE DI MILANO
DIREZIONE URBANISTICA
Area Pianificazione Tematica e
Valorizzazione Area
Il Direttore di Area
Arch. Giancarlo Tancredi

IL DIRETTORE
Arch. Simona Collarini

Comune di Milano
A. PIANIFICAZIONE
Arexpo S.p.A.
PG 0036380 / 2020
Del 20/01/2020 13:32:14
A: A. PIANIFICAZIONE
TEMATICA E

ALLEGATO

Arexpo S.p.A.
Via della Moscova, 3
20121 Milano
C.F./P. IVA: 16134270159

Arexpo S.p.A.

ORDINE DEGLI ARCHITETTI, PIANIFICATORI
E INGEGNERI DELLA PROVINCIA DI MILANO
11214
11/21

PROGRAMMA INTEGRATO DI INTERVENTO
RIQUALIFICAZIONE DELL'AREA UTILIZZATA PER L'ESPOSIZIONE UNIVERSALE 2015
PROPOSTA DEFINITIVA

SCALA: VARIE	TITOLO: Studio di fattibilità
DIMENSIONI: 594x420 mm	IDENTIFICAZIONE OPERA: B.1.6 REV 02 Riconfigurazione Cargo 11
DATA: 10/2019	REDATTO: SYS+AREXPO
LEGALE RAPPRESENTANTE: Marco Carabelli	Arexpo S.p.A. Sede legale e uffici: via Cristina Belgioioso 171 - 20157 Milano codice fiscale/partita IVA: 07468440766 www.arexpo.it