

LEGENDA

- - - LIMITE INTERVENTO
- RIQUALIFICAZIONE DELLA VIA RODANO-PREDIL EFFETTUATA DA ALTRO OPERATORE

Area sita in:  
**Comune di MILANO**  
 Rubattino 84

**COMUNE DI MILANO**  
 DIREZIONE URBANISTICA  
 PG 140036/2018  
 Del 23/03/2018 11:25:00  
 BNP PARIBAS REAL ESTATE  
 (S) PROT. AREA PIANIFICA  
 23/03/2018

COMMITTENTE:  
 Fondo "Club Deal"  
 BNP Paribas REIM SGR S.p.A.  
 Carlo Bo, 11 - 20143 Milano  
 C.F./P.IVA 12605750152

BNP Paribas REIM SGR S.p.A.  
 Piazza Litta Bo Bardi, 3  
 20124 Milano  
 C.F. e P.IVA 12605750152

**PROGRAMMA INTEGRATO DI INTERVENTO**

**PROGETTO PRELIMINARE OPERE DI URBANIZZAZIONE  
 PARCHEGGIO SCAMBIATORE STAZIONE LAMBRATE  
 PIAZZA MONTE TITANO**

Rilievo dello stato di fatto **COPIA SETTORE**  
 AREA PIANIFICAZIONE URBANISTICA  
 ATTUATIVA E STRATEGICA  
 ALLEGATO ALLA PROPOSTA DI DELIBERAZIONE  
 N. 8/60 DEL 23/03/2018  
 COMPOSTO DA PAG. 1/1


IL DIRETTORE DI AREA  
 Arch. Marco Porta

PROGETTO:  
**ARCHIMI** studio  
 Archimi Studio S.r.l.  
 via Filippo Corridoni, 41  
 20122, Milano, ITALIA (I)  
 Web: www.archimi.it  
 Email: archimi@archimi.it  
 Tel: +39 02 36595680  
 Fax: +39 02 89453593

Arch. Marco Cerri

COLLABORATORE:  
 TRM Civil Design  
 TRM CIVIL DESIGN  
 TRM Engineering  
 TRM ENGINEERING

Montana  
 IL PRO S.r.l.  
 inPRO  
 Alpinia

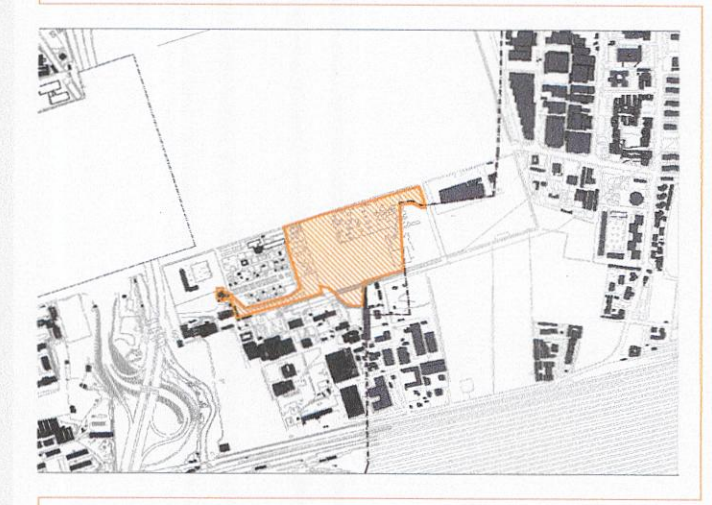

REV. N.	DATA	DESCRIZIONE	DIS.	APPROVATO
A	GENNAIO 2016	EMISSIONE	PG	MC
B	LUGLIO 2016	REVISIONE	LL	MC

scala : 1:500  
 Data: Marzo 2018

Tavola  
**T01**