

LEGENDA

- LIMITE DELL'AREA INTERESSATA DAL PROGRAMMA INTEGRATO DI INTERVENTO
- UNITA' DI ATTUAZIONE E COORDINAMENTO PROGETTUALE
- PERIMETRO AREE FONDIARIE, ASSERVITE ALL'USO PUBBLICO
- SAGOMA INDICATIVA EDIFICI
- LOCALIZZAZIONE DIRITTI VOLUMETRICI A DESTINAZIONE TERZIARIO/COMMERCIALE MQ. 2.963
- VEDI ART. 15.3 ATTO INTEGRATIVO CONVENZIONE ATTUATIVA U2/U3
- PERIMETRO AREE FONDIARIE OGGETTO DI VARIANTE
- SAGOMA INDICATIVA EDIFICI
- INGRESSI / USCITE CARRABILI

AREE DI URBANIZZAZIONE SECONDARIA

- VT** AREE A VERDE ATTREZZATO
- Pn** AREE ASSERVITE
- AV** AREE PREVISTE IN CESSIONE
- U3** AREE PREVISTE IN CESSIONE AL SOLO LIVELLO DEL SUOLO
- AV** AREE A VERDE ASSERVITE
- Pn** PARCHEGGI A RASO SUPERFICIE TOTALE
- P1** MQ. 2.207
- P2** MQ. 1.350
- P3** MQ. 3.557
- Pn** PARCHEGGI A RASO SUPERFICIE TOTALE
- P1** MQ. 34
- P2** MQ. 78
- P3** MQ. 120
- P3** MQ. 232
- *** PASSERELLA
- SP** STRUTTURA INGRESSO/USCITA PEDONALE PARCHEGGIO SOTTERRANEO

STANDARD

- PARCHEGGIO INTERRATO PRIVATO ASSERVITO ALL'USO PUBBLICO MQ. 30.500
- AREE CON SERVITU' DI PASSAGGIO PEDONALE E CARRAIO A FAVORE DEGLI EDIFICI
- IL TUTTO COME PREVISTO DALLA CONVENZIONE ATTUATIVA REP.87623 DEL 26/02/2003 E DALL'ATTO INTEGRATIVO REP.99275 DEL 26/07/2006

SOGGETTO ATTUATORE:

IPER MONTEBELLO S.P.A.

SEDE LEGALE
VIA AMILCARE PONCHIELLI, 7
SEDE OPERATIVA
VIA GROSOTTO, 7
MILANO

COORDINAMENTO GENERALE:


LEGALE - AVV. EZIO ANTONINI
TECNICO - ARCH. ORNELLA LACHI

ACCORDO DI PROGRAMMA
PROGETTO PORTELLO
PROGRAMMA INTEGRATO
DI INTERVENTO
AI SENSI DELLA L.R. 12 APRILE 1999, N. 9

ATTO INTEGRATIVO
CONVENZIONE
ATTUATIVA - UNITA' 3

TITOLO
E) SCHEMA DI CONVENZIONE
e relativi allegati: ALLEGATO A

INDIVIDUAZIONE GRAFICA DELLE OPERE DI
URBANIZZAZIONE PRIMARIA E SECONDARIA

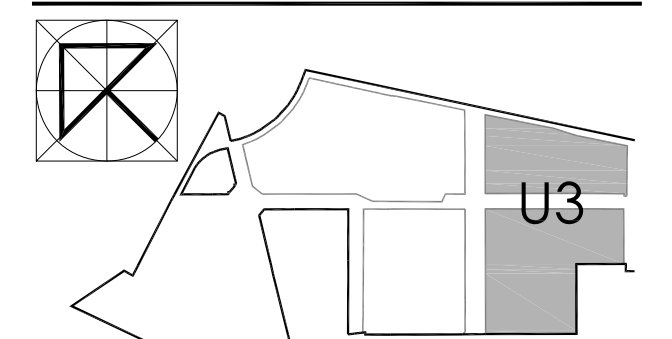

TAVOLA

U3-A3a

SCALA
1:1000

DATA
LUGLIO 2016