

# PARCO DEI FONTANILI

TUTTE LE PARTICELLE ORTIVE HANNO SUPERFICIE DI MQ 60

fontanella

area m<sup>2</sup> 6954


63,63

INGRESSO PRINCIPALE

Tavolo Con Panca

Nuova Fontanella

WC

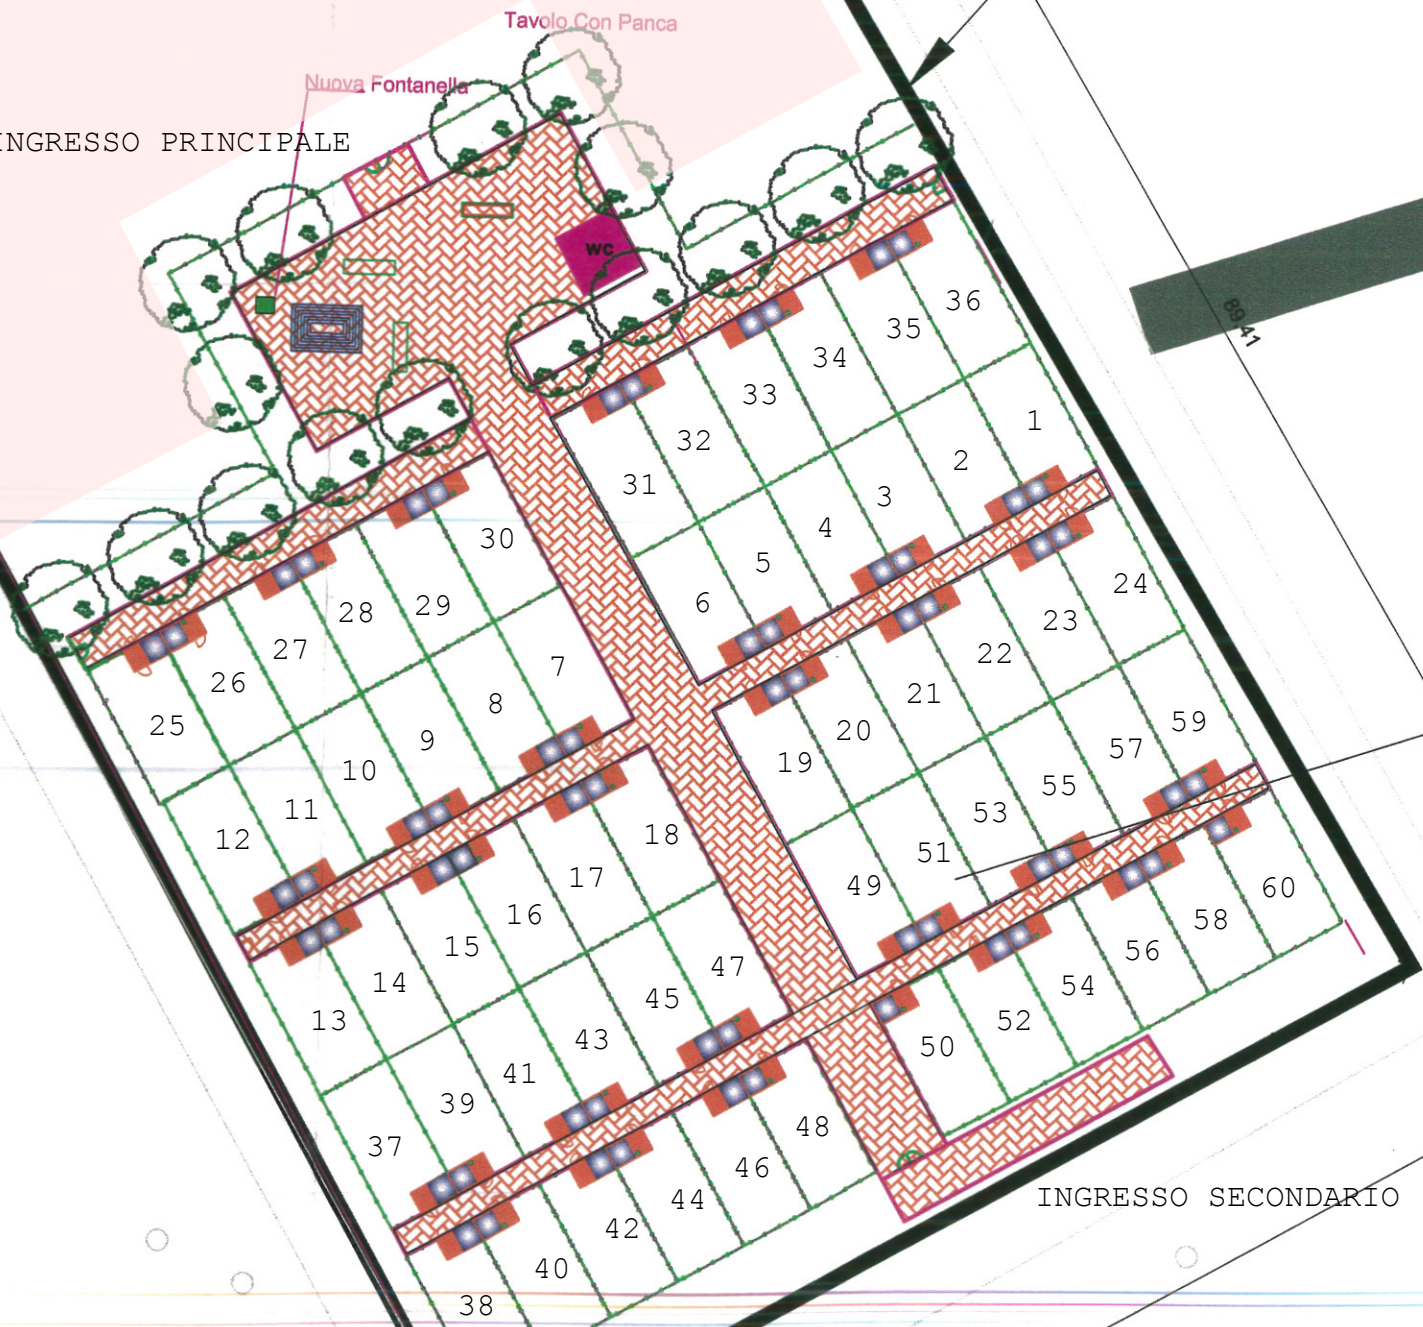

L

INGRESSO SECONDARIO