



Sistema della sosta privata

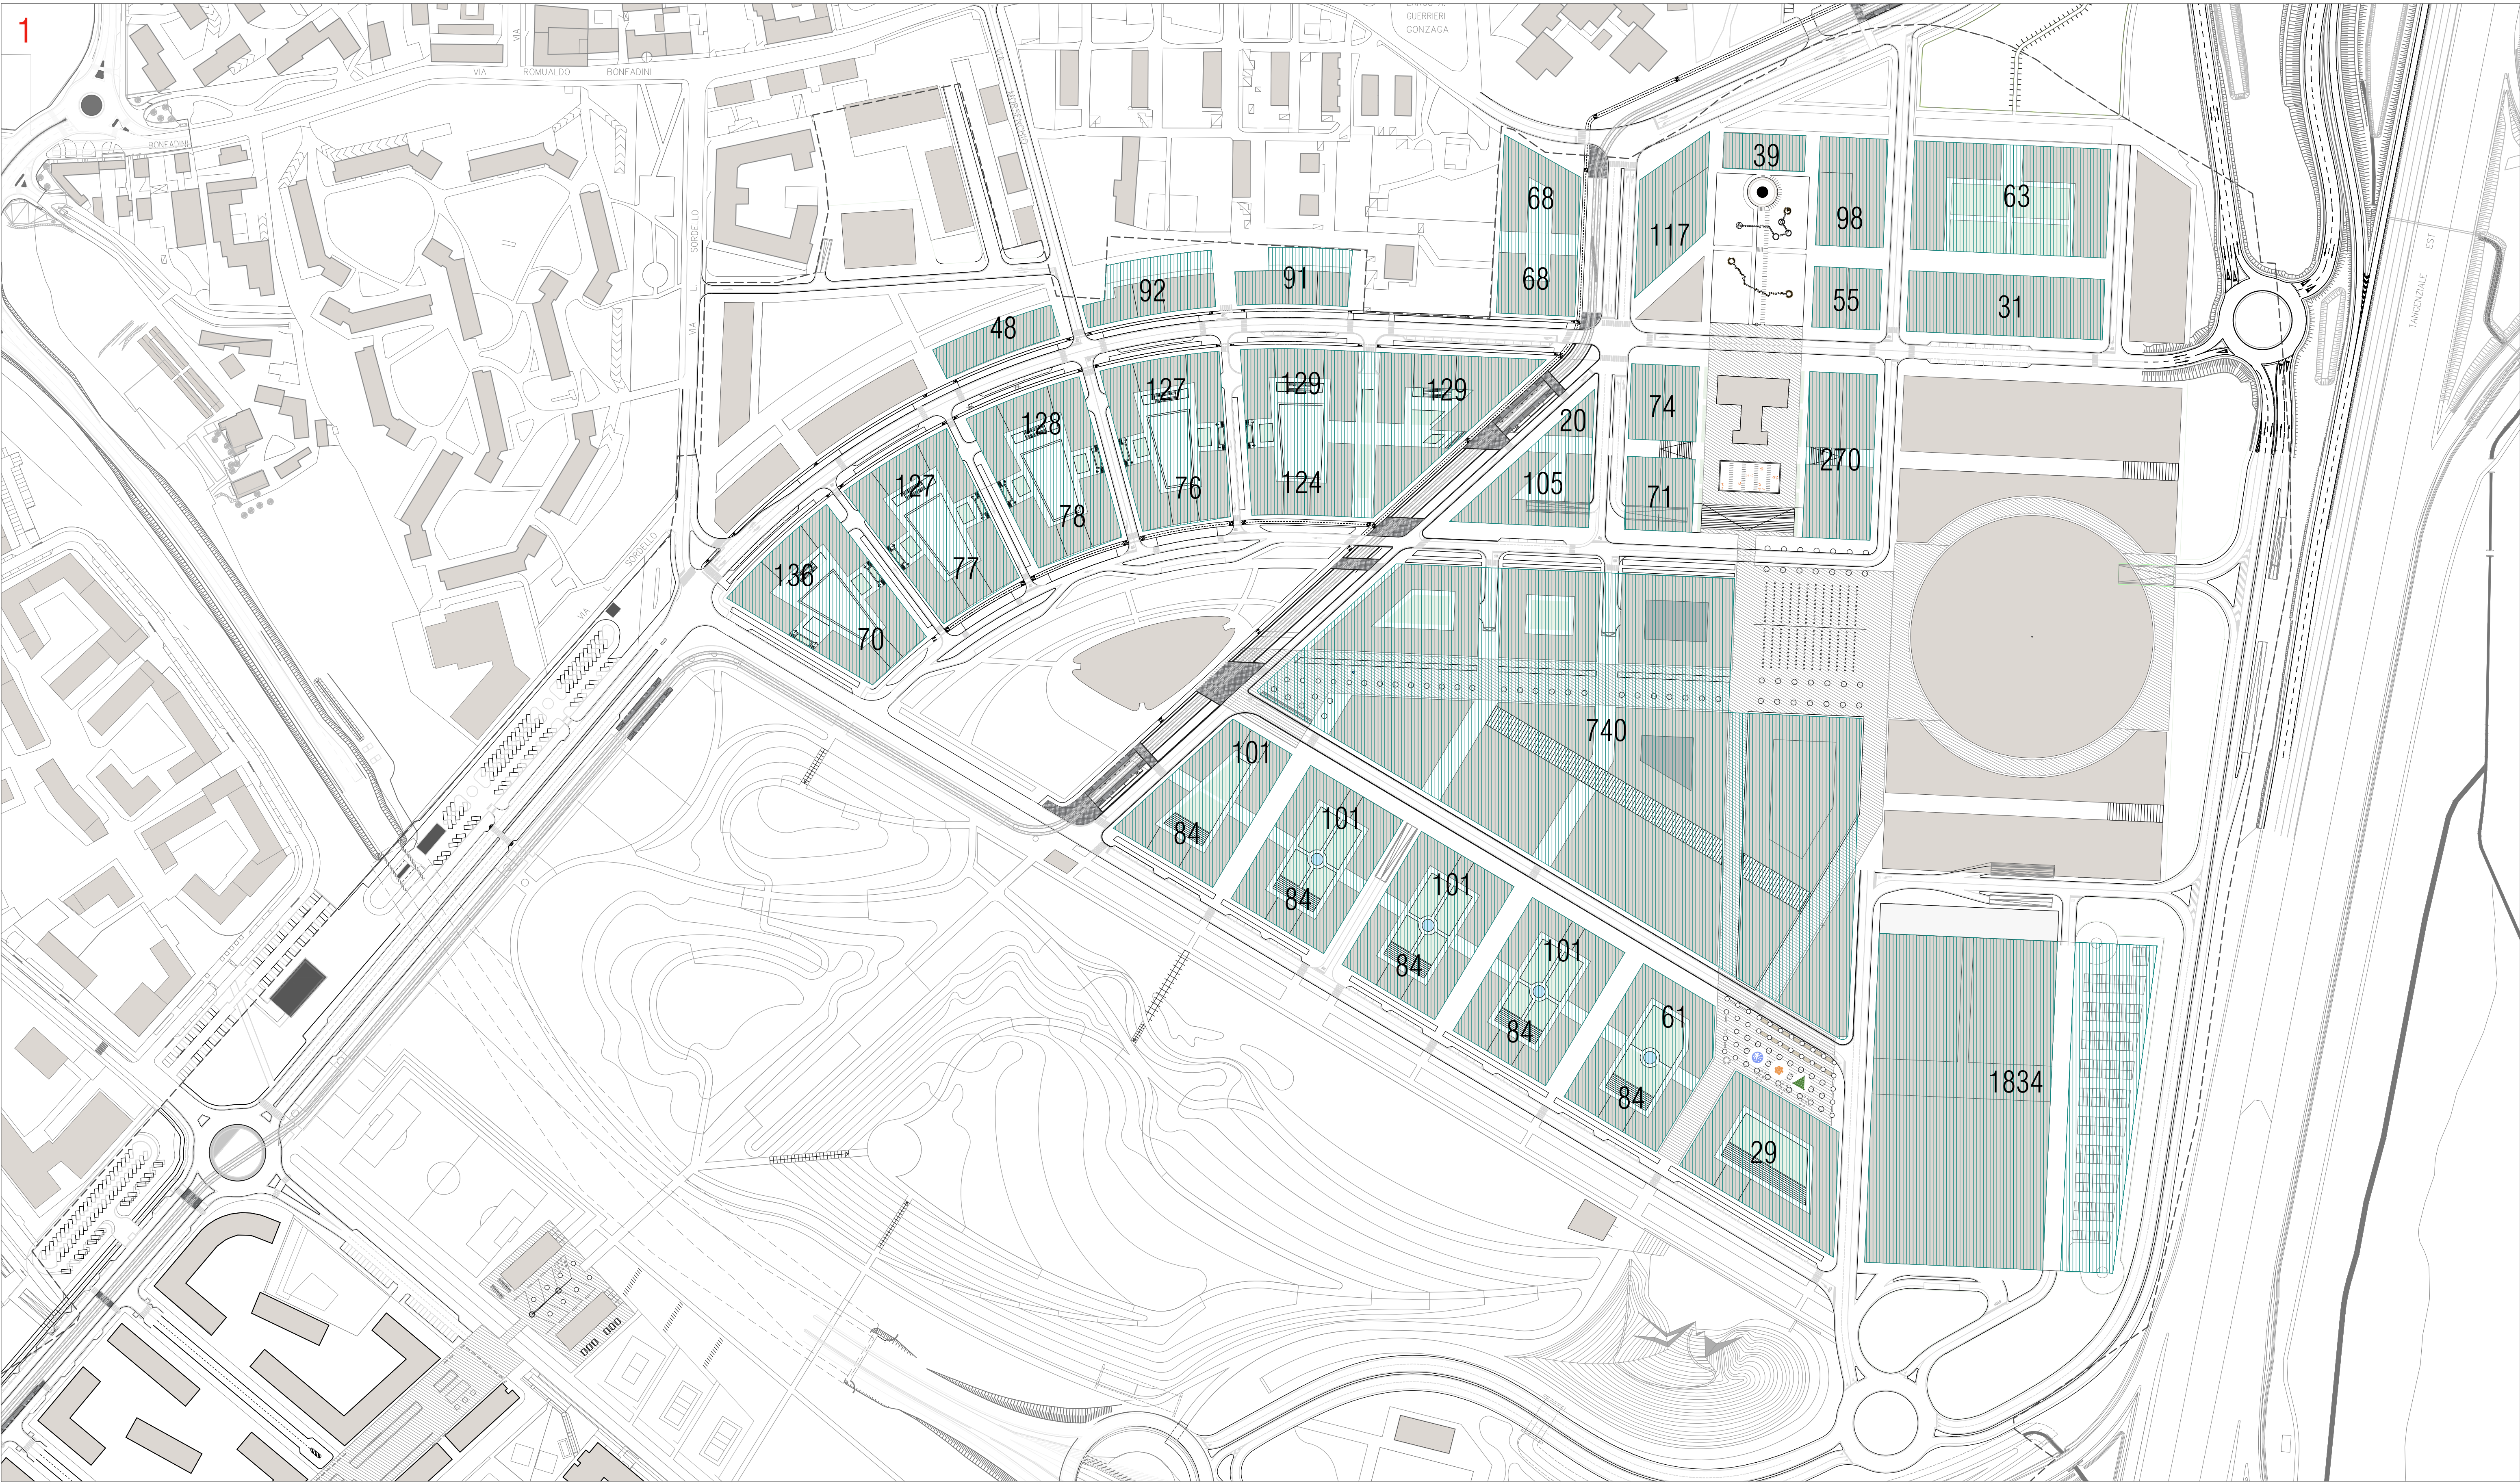

Sistema della sosta pubblica

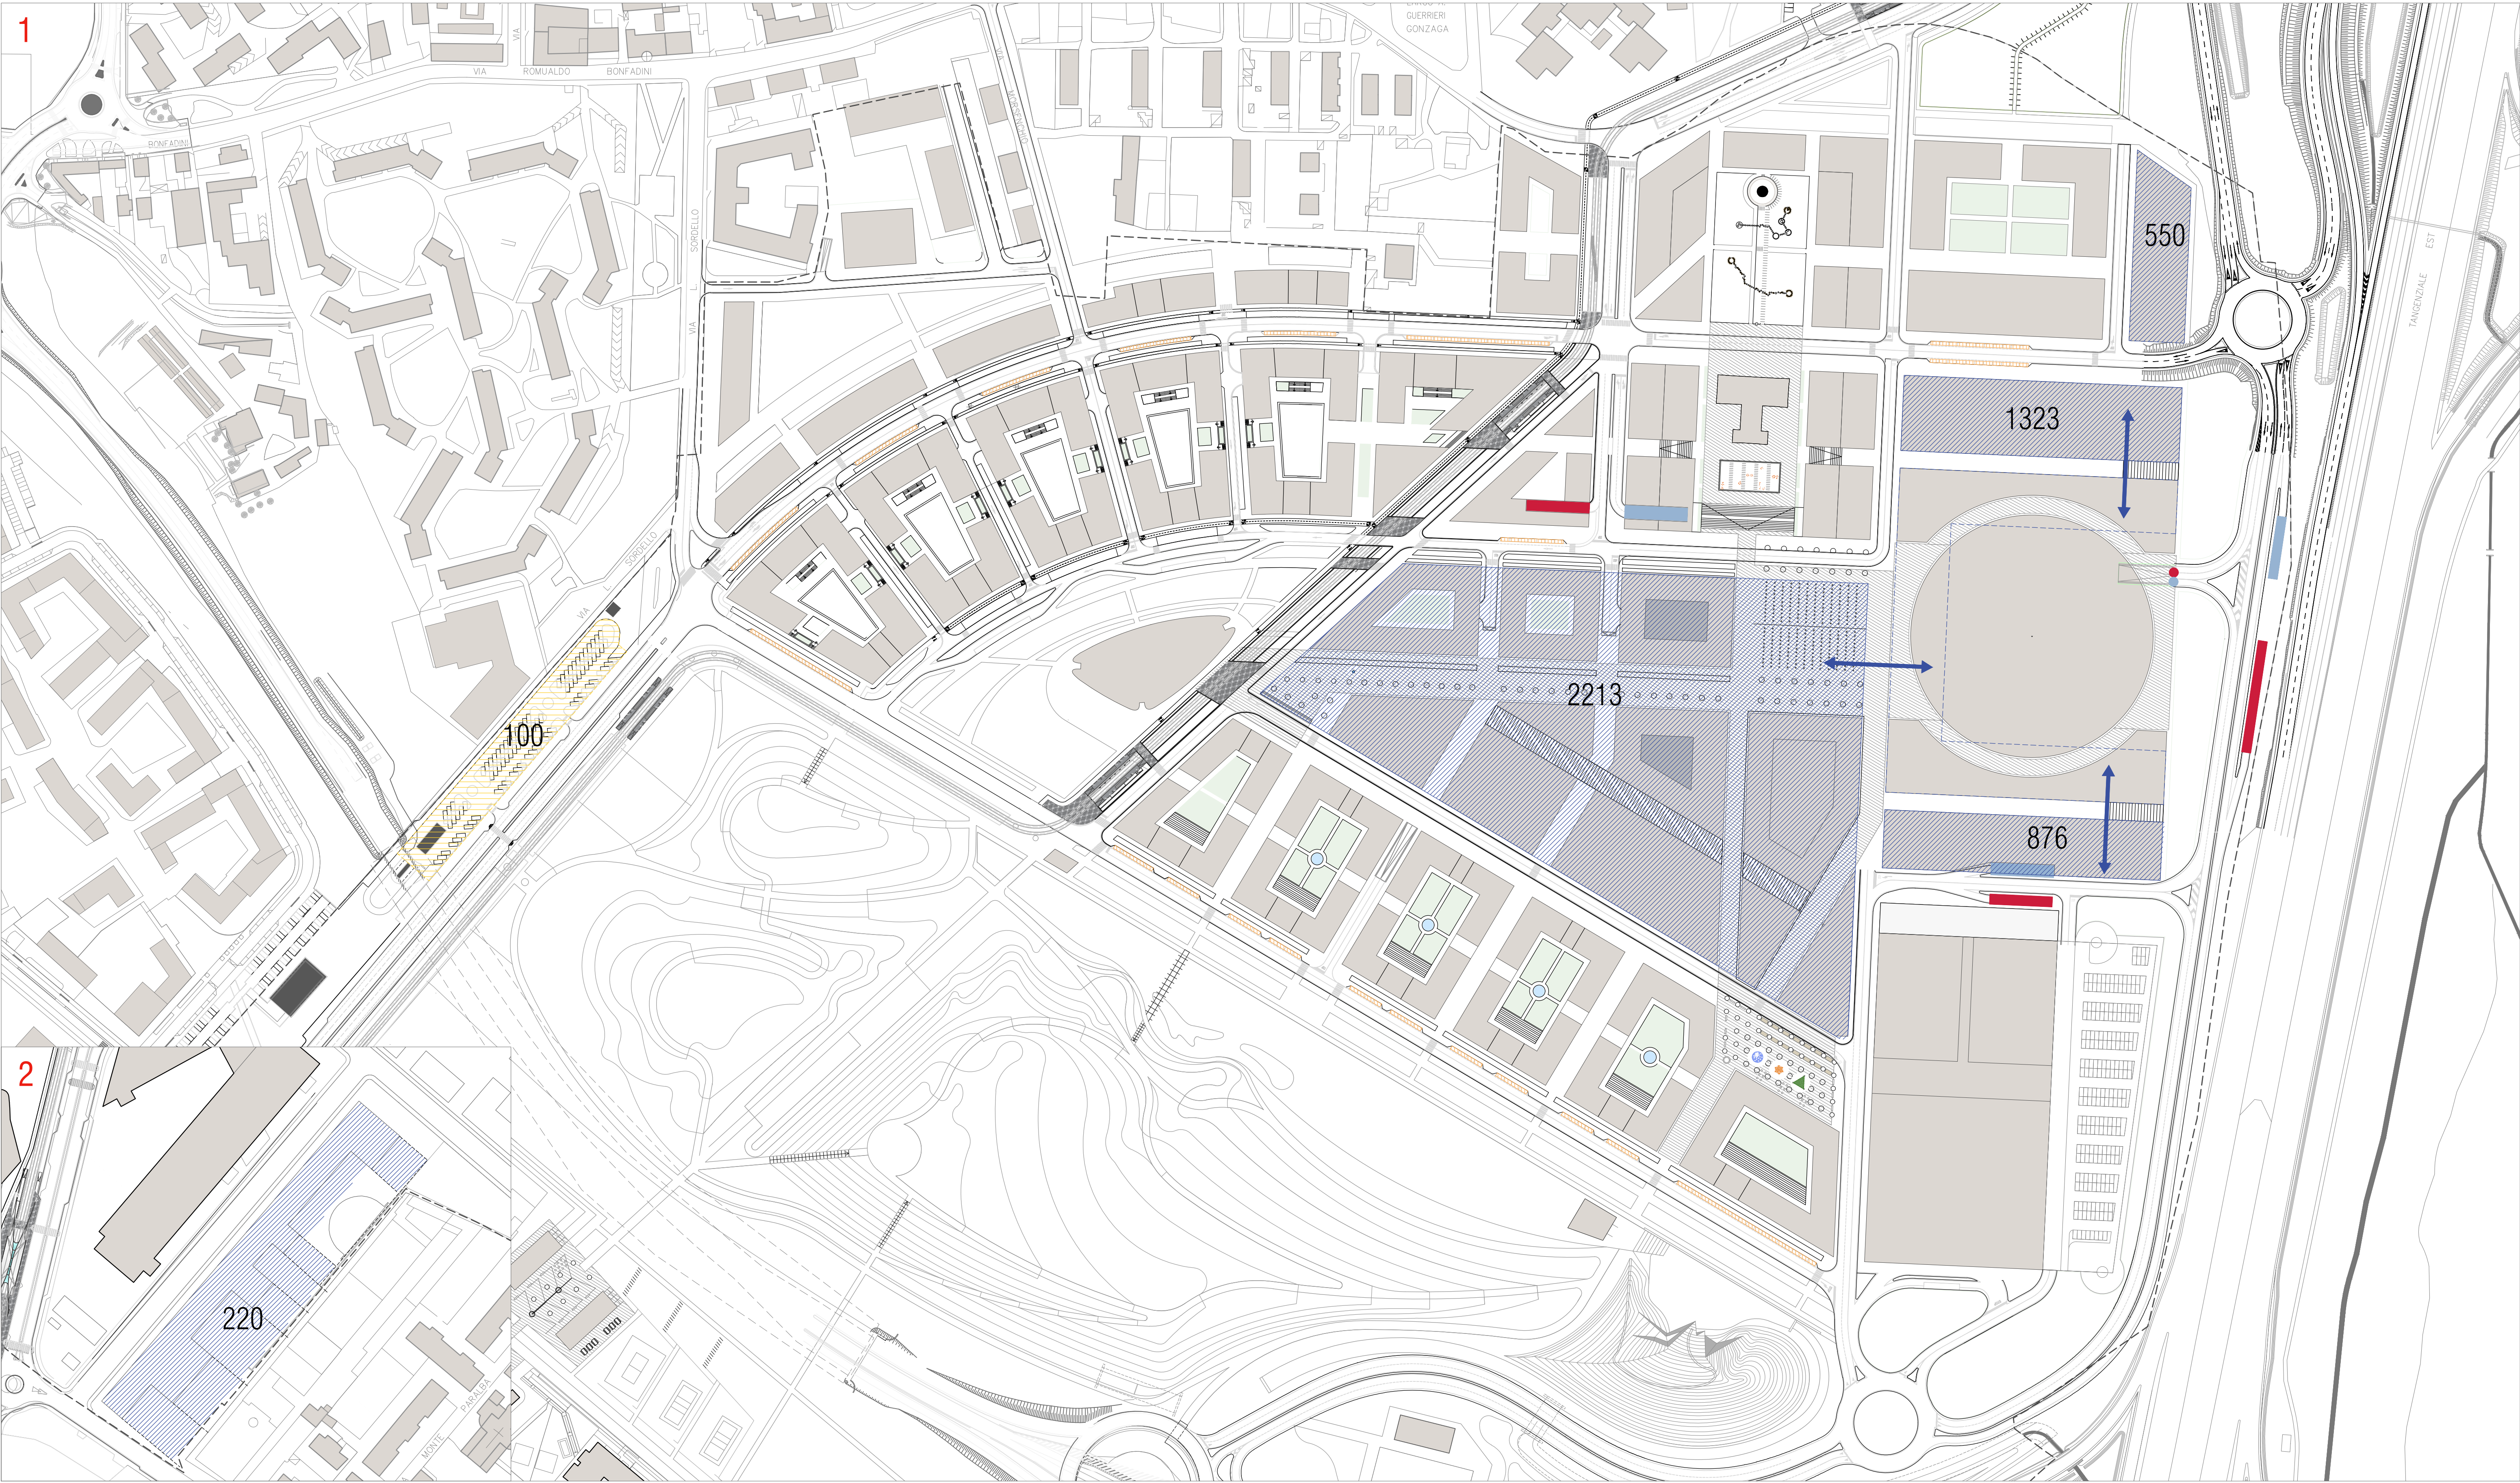

Progettisti

Foster + Partners

Architector Engineering
Belvedere Inzaghi & Partners
GAE Engineering
Maserassociati
Jones Lang Lasalle
J+S
Makno
Manens-Tifs

Milan Ingegneria
Museo della Scienza e della Tecnologia Leonardo da Vinci
Sigest
Studio Architettura
Urbanistica Paolo Pomodoro
Systematica

Legenda

Sosta pertinenziale

Sosta su strada

Parcheggio in struttura

Parcheggio a raso

Collegamento interrato bacini di sosta

Punti di accesso ai bacini di sosta

Punti di uscita dai bacini di sosta

XX Posti Auto

08 24/10/19 Coordinamento MSG

07 23/07/19 Coordinamento MA

06 15/03/19 Coordinamento F+P

05 11/05/18 Coordinamento F+P

04 31/03/15 Coordinamento F+P

03 20/01/14 Coordinamento F+P

02 18/12/13 Coordinamento F+P

01 15/12/13 Coordinamento F+P

00 11/12/13 Coordinamento F+P

Rev. DATA MOTIVAZIONE Contr.

Milano Santa Giulia S.p.A.

Esselunga S.p.A.

Progettista

cod. Aconex
XXX-XXX-XXX-XXXXXX

scala
-

Comune di Milano
PII Montecity - Rogoredo
Proposta di variante

Sistema della sosta pubblica
e privata

numerazione
PR15

num. provenienza
A-1009

revisione
08