




17 Profilo longitudinale - Collegamento 1  
Scala 1:1000/100

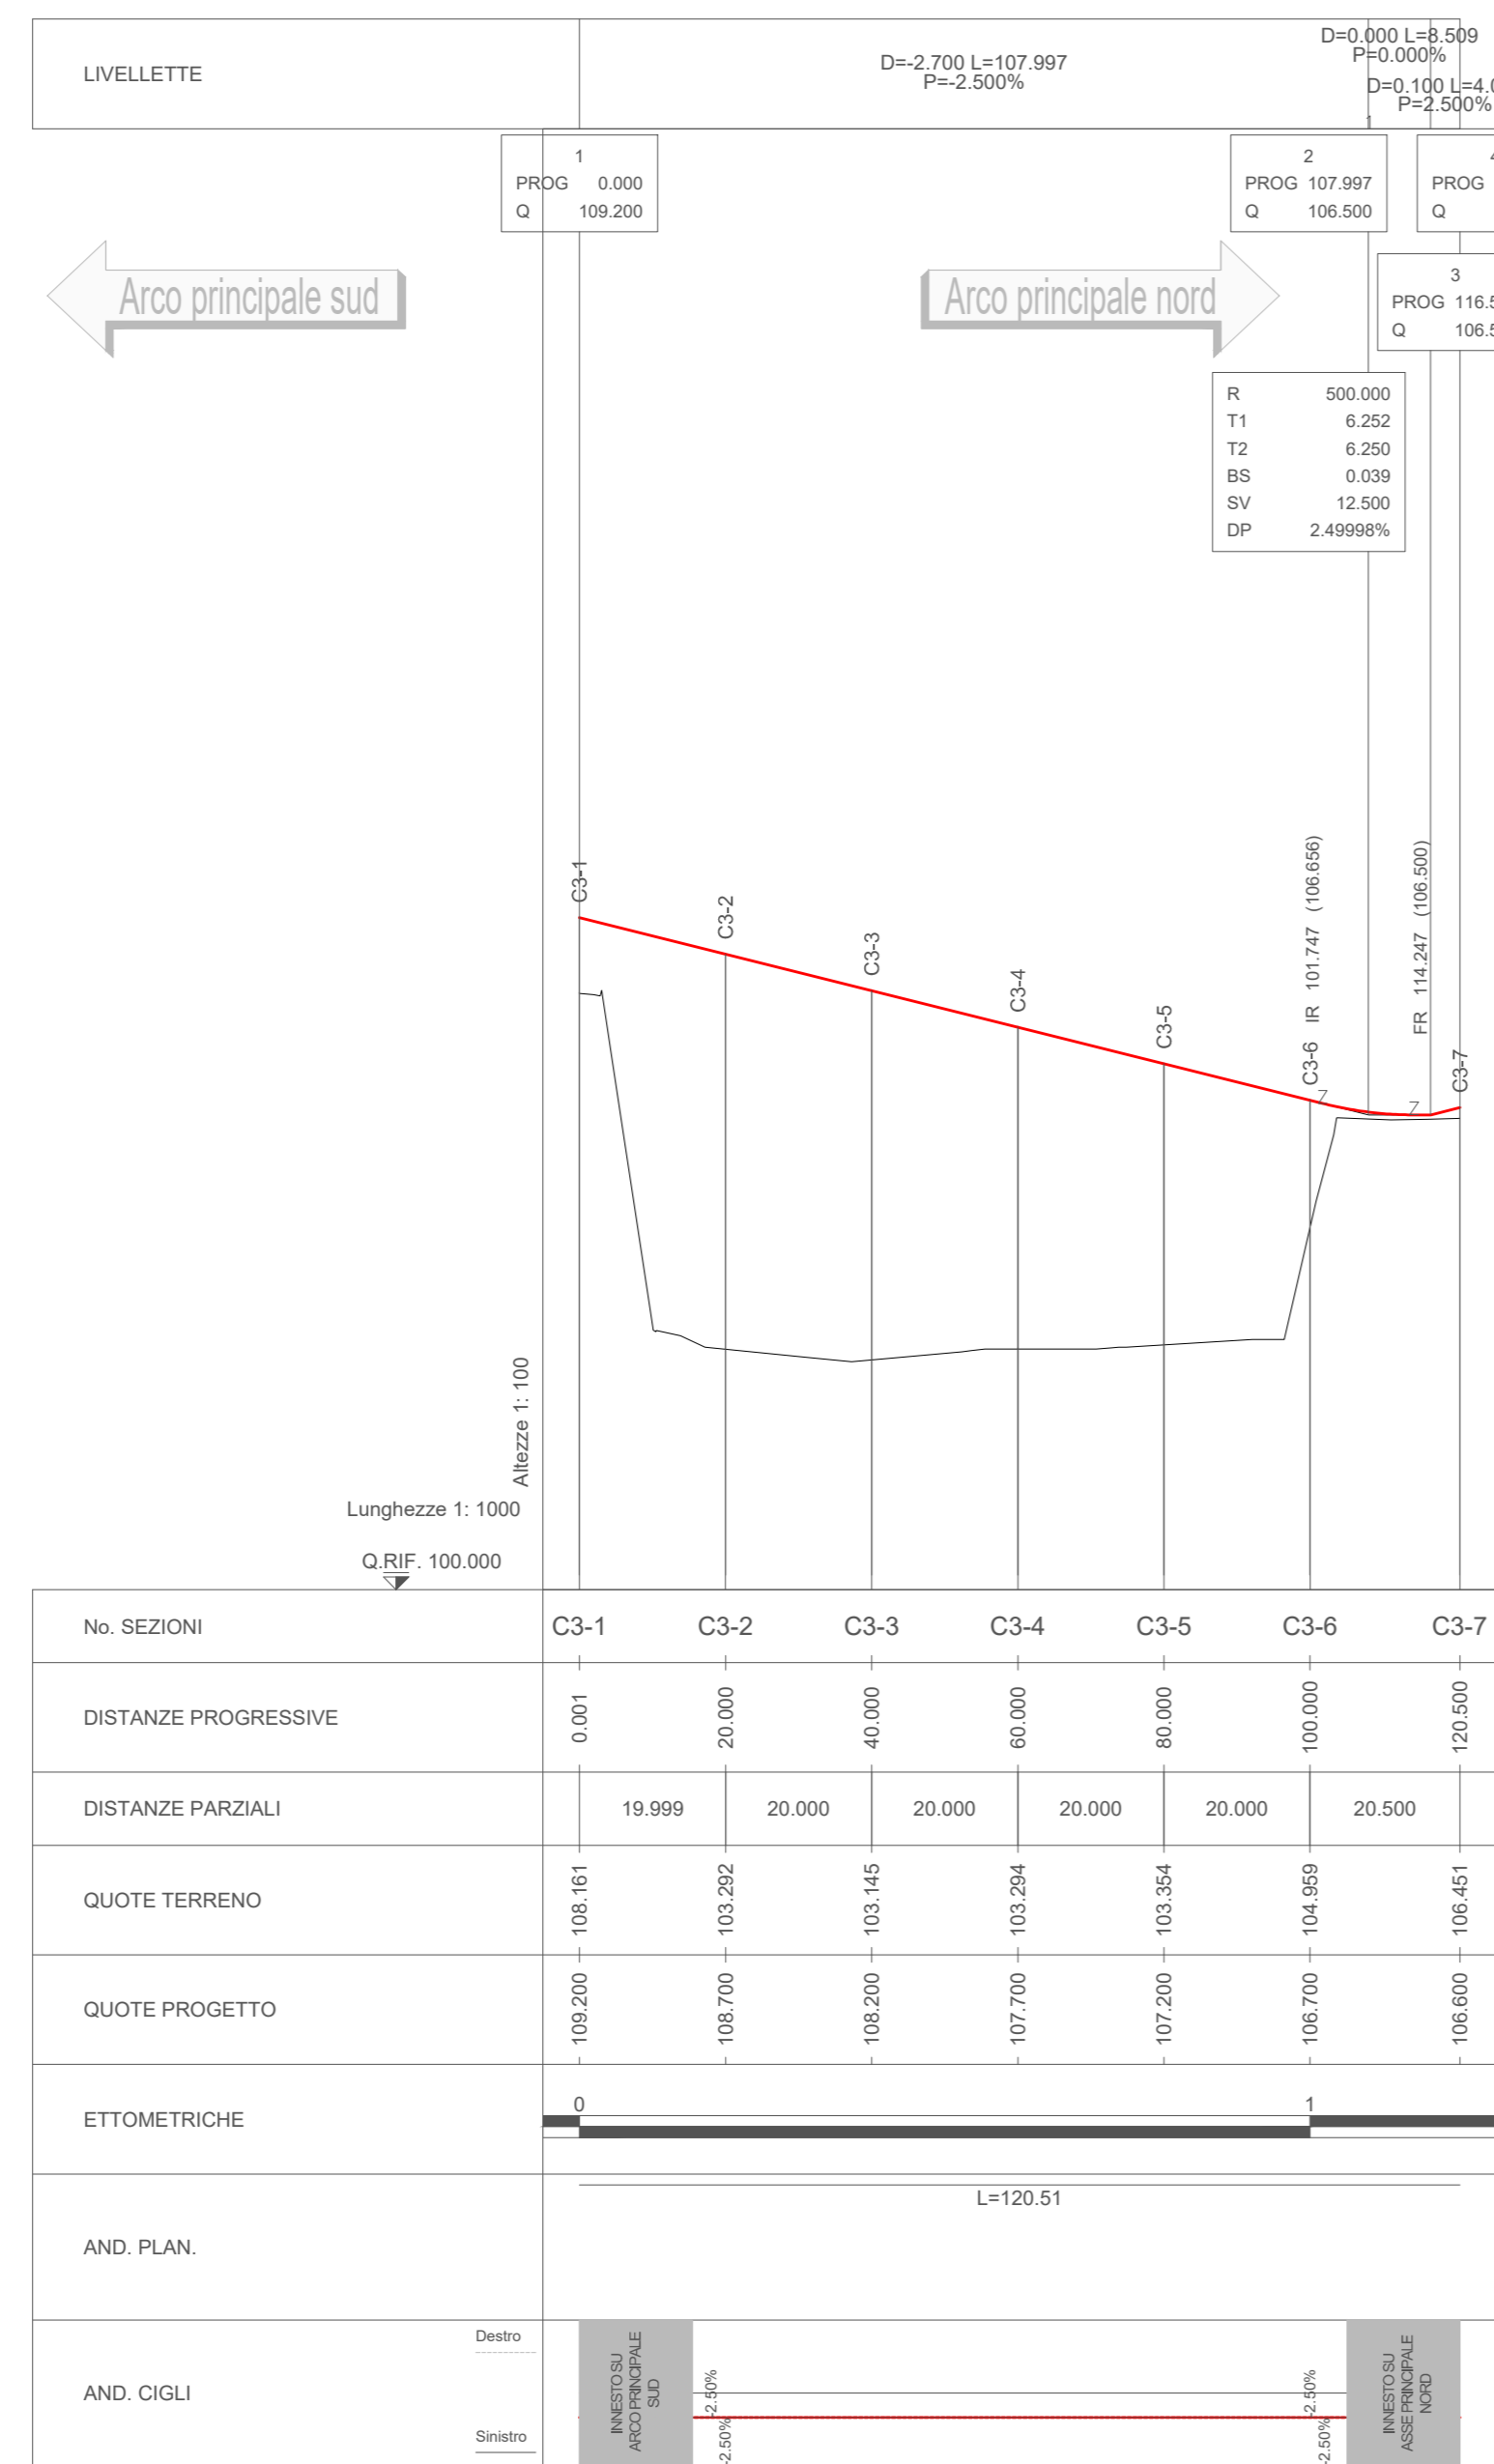


18 Profilo longitudinale - Collegamento 3  
Scala 1:1000/100

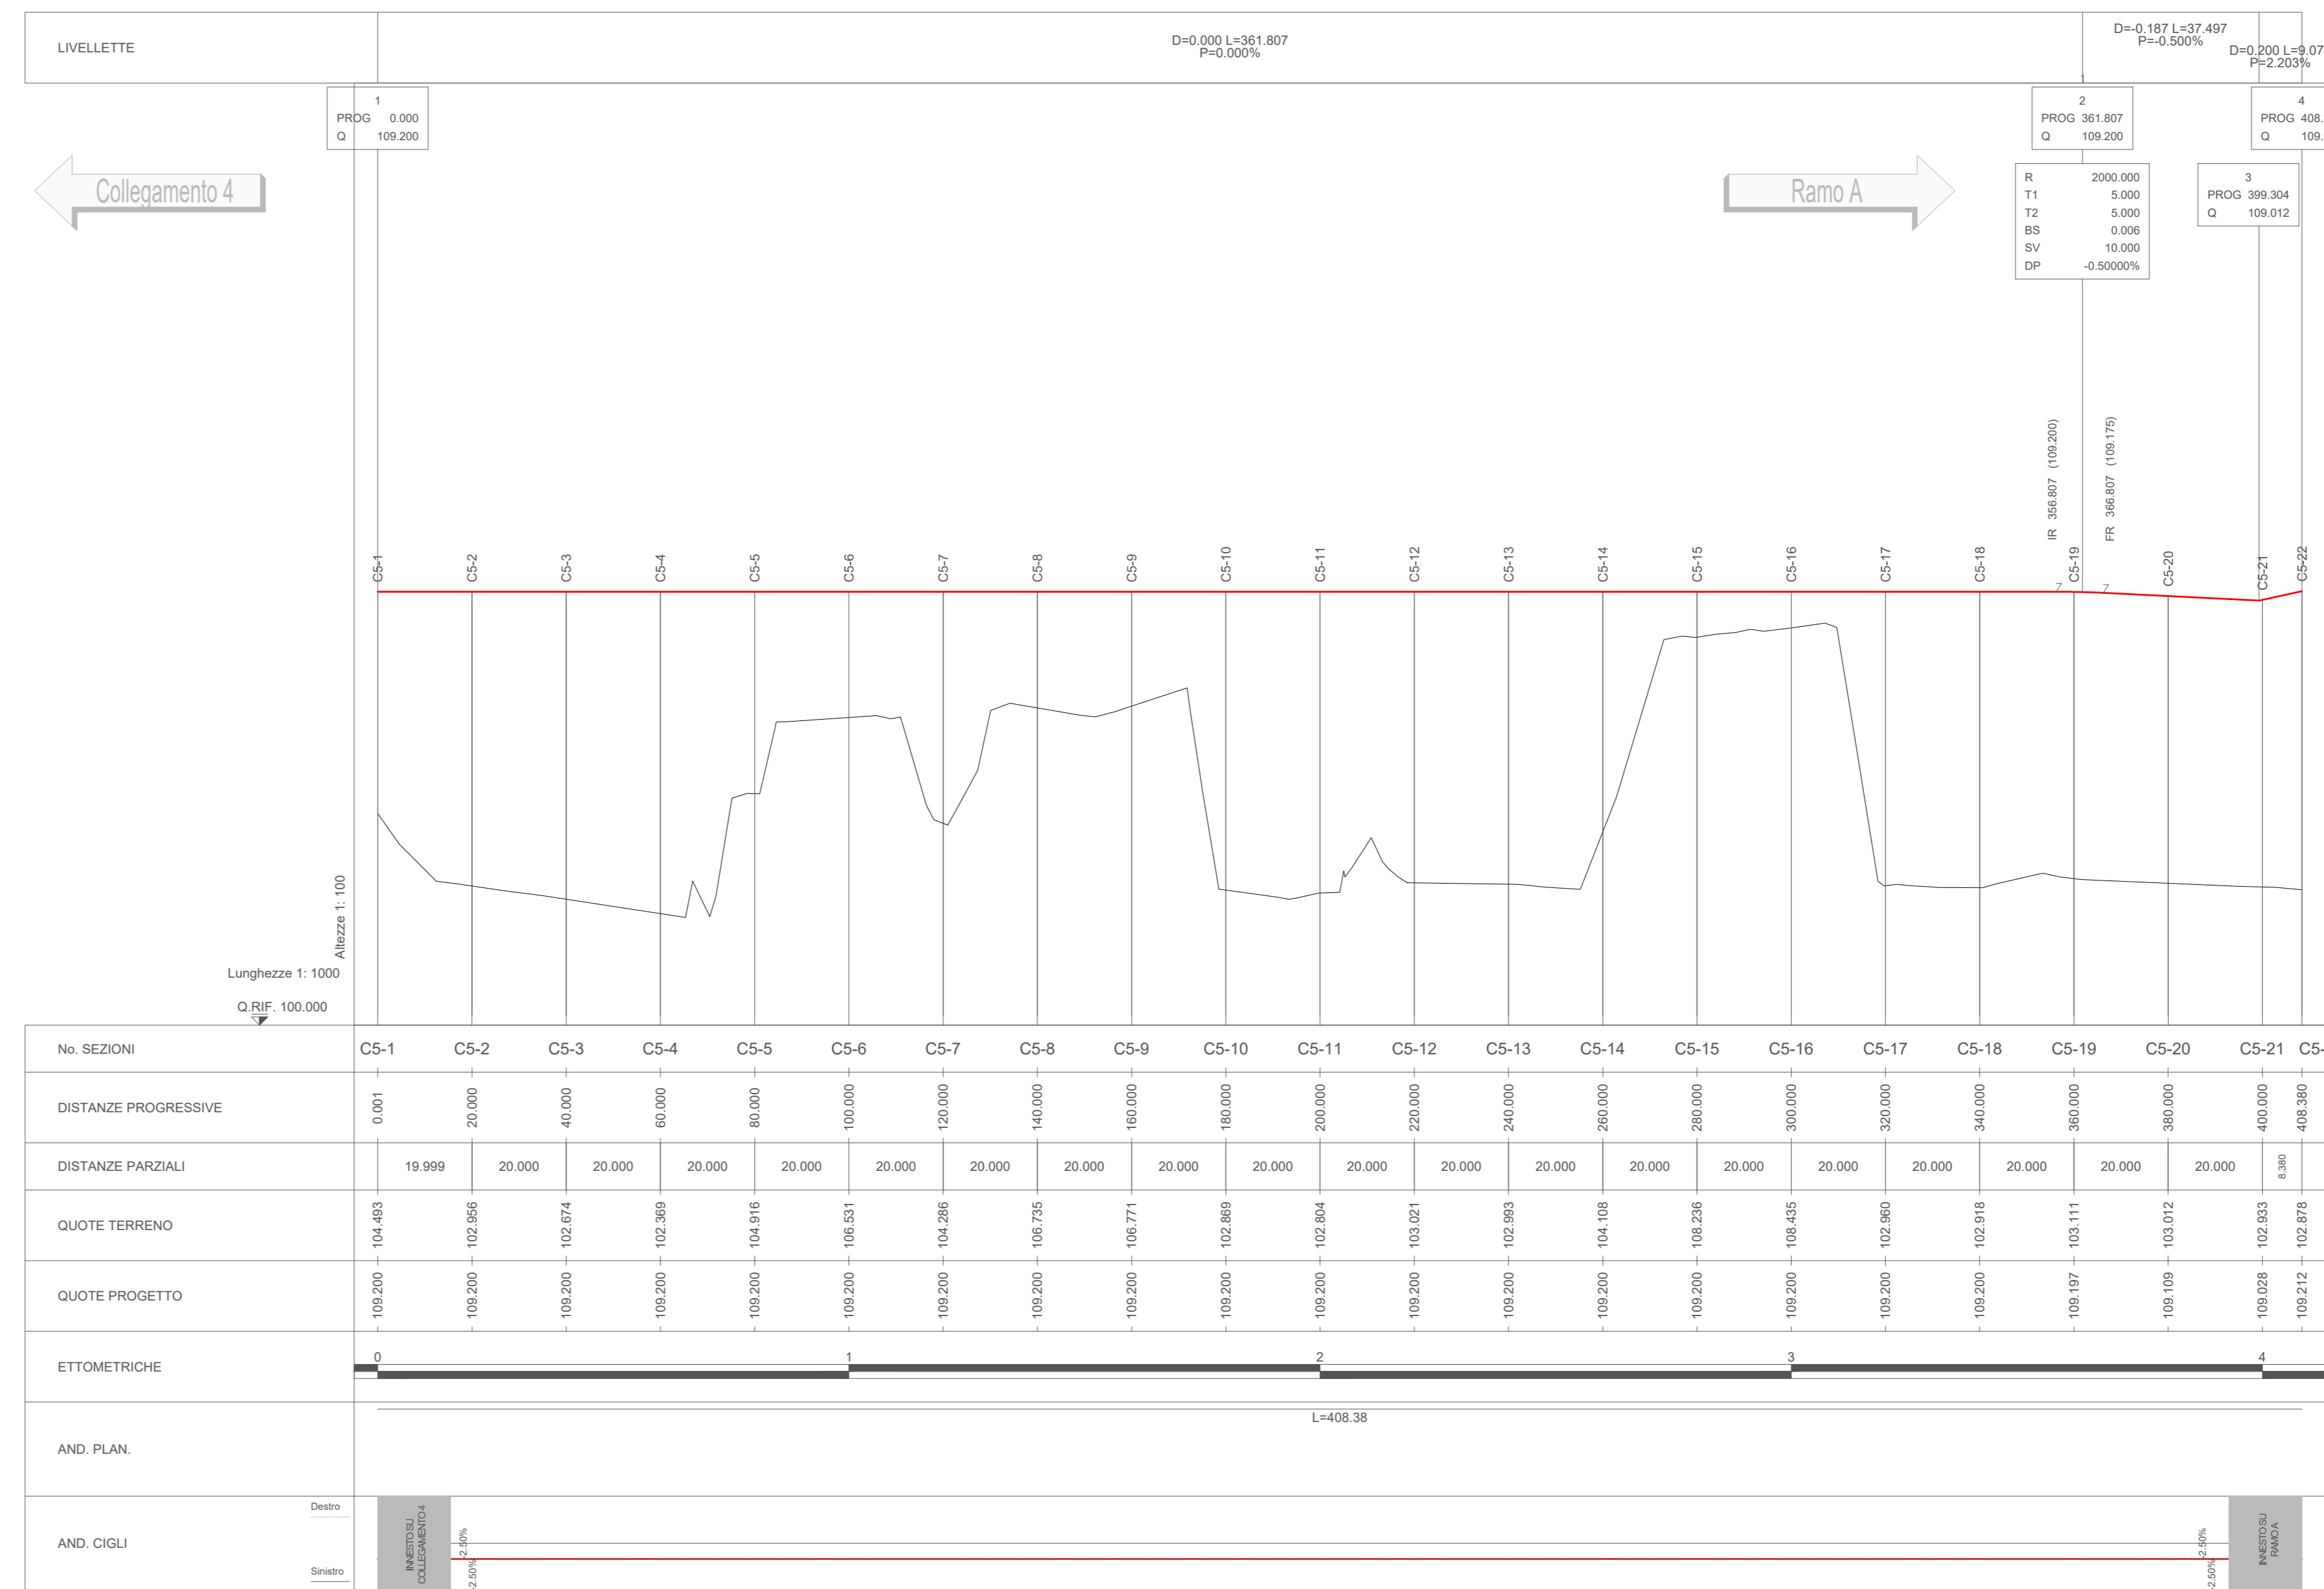

19 Profilo longitudinale - Collegamento 5  
Scala 1:1000/100

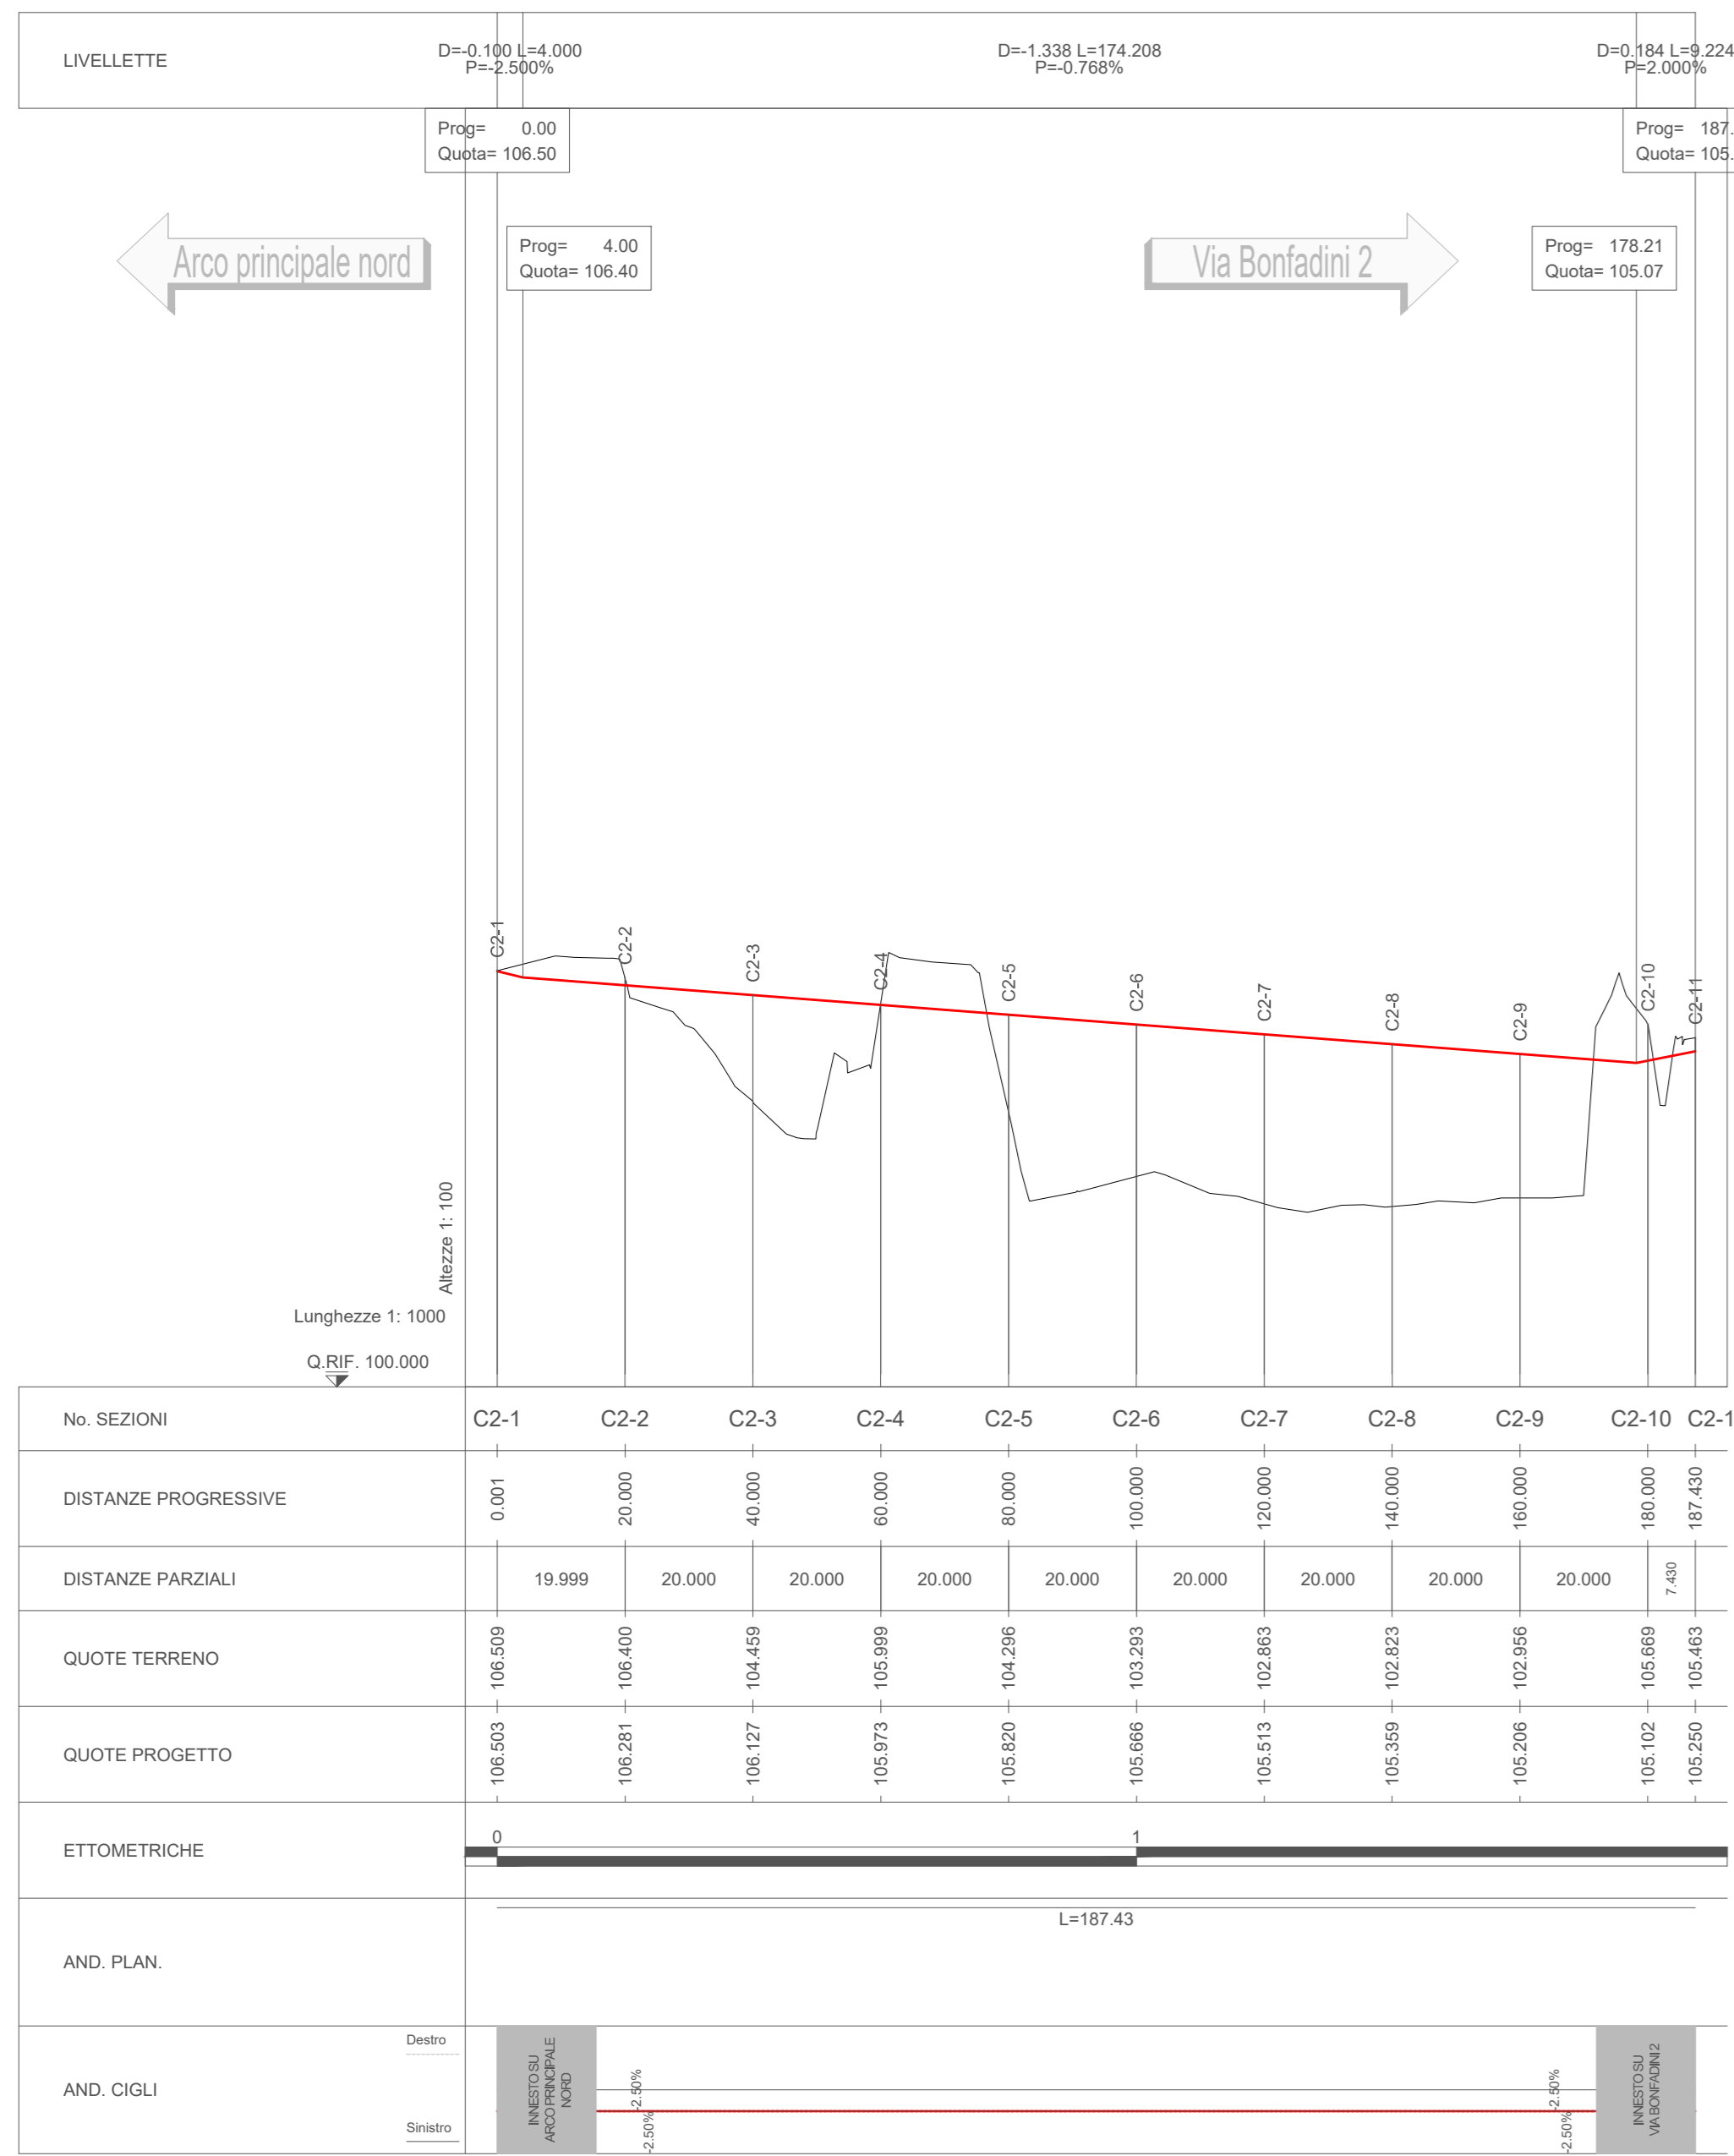

20 Profilo longitudinale - Collegamento 2  
Scala 1:1000/100

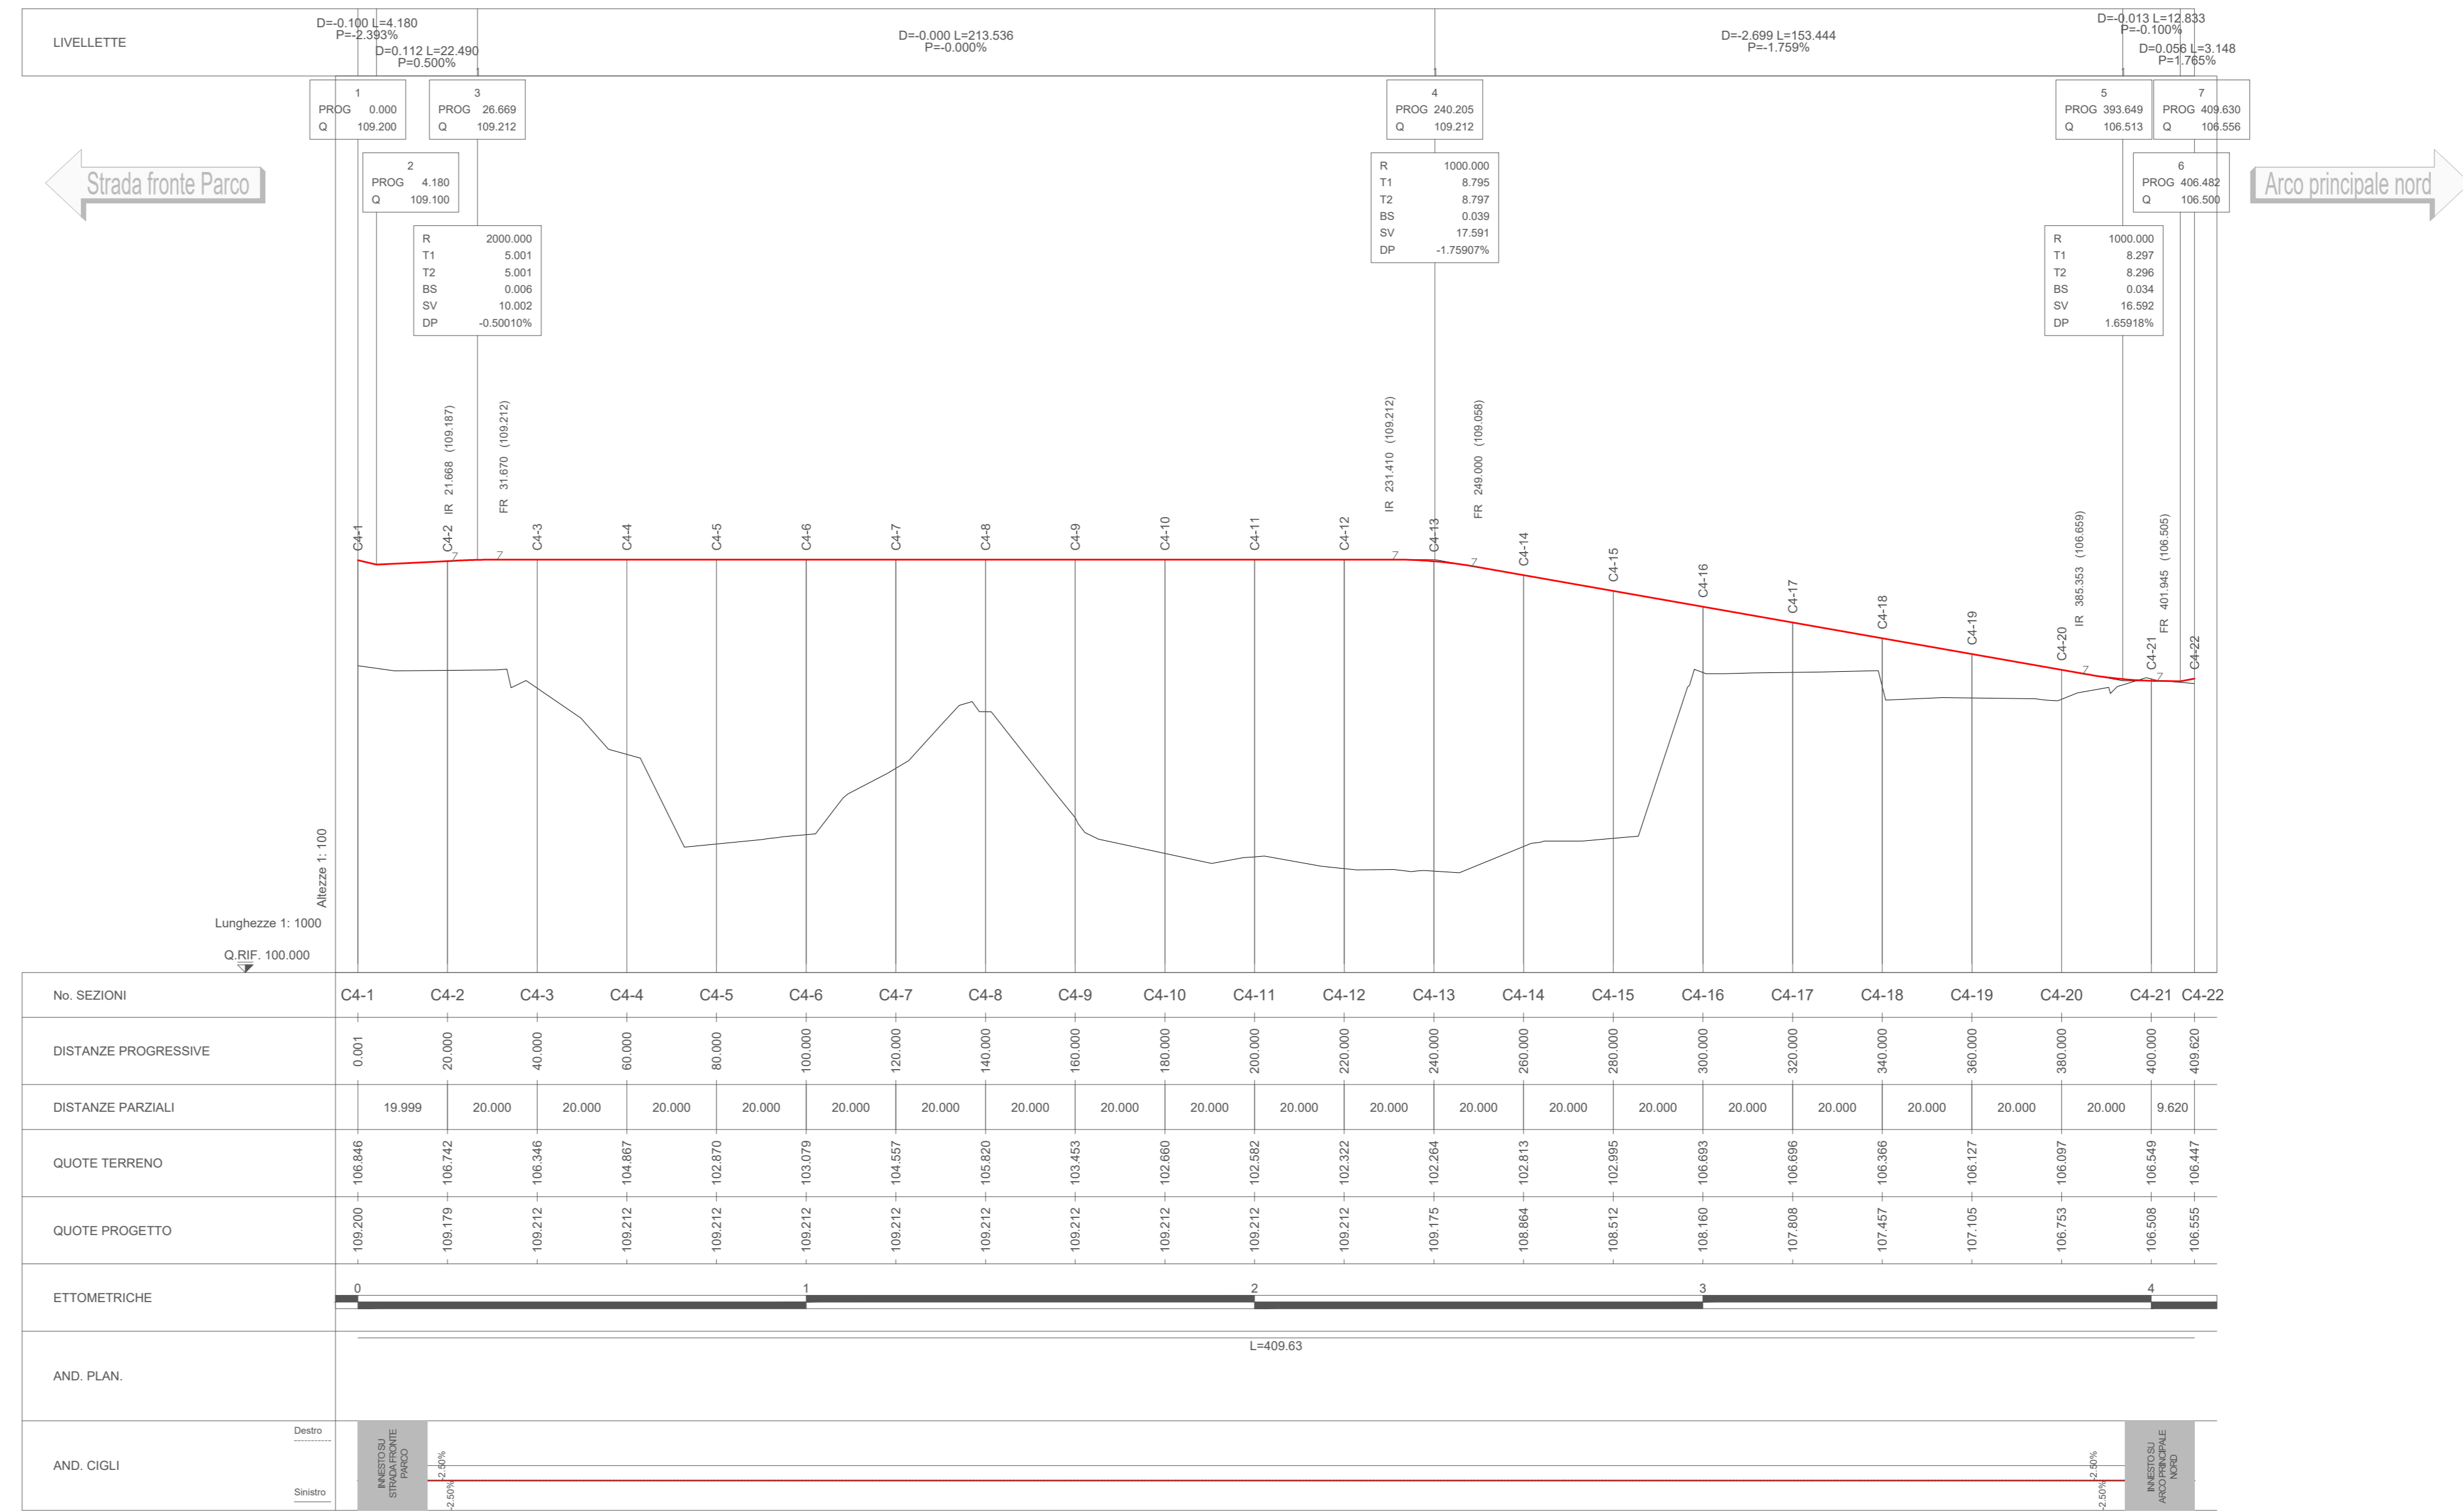

21 Profilo longitudinale - Collegamento 4  
Scala 1:1000/100



**Team di progettazione**  
**Foster + Partners**

Architettura Engineering  
Belvedere Inzaghi & Partners  
GAE Engineering  
Maserassociati  
Jones Lang Lasalle  
J+S  
Makno  
Manens-Tifs

Milano Ingegneria  
Museo della Scienza e della  
Tecnologia Leonardo da Vinci  
Sigest  
Studio Architettura Urbanistica  
Paolo Pomodoro  
Studio Tecnico Emanuele Morelli  
Systematica

Proprietà  
**Milano Santa Giulia S.p.A.**  
**Esselunga S.p.A.**

Comune di Milano  
**Pil Montecity - Rogaredo**  
**Proposta definitiva di variante**

Progettista  
Profili longitudinali tav.6 di 7

cod. Axonex

scala	data	disegnatore	numerazione	num. provenienza	revisione
1:1000/100	Novembre 2019	J+S	PR40	A-000	01