


PLANIMETRIA DI PROGETTO GENERALE - STRALCIO 1
SCALA 1:1000

PLANIMETRIA DI PROGETTO GENERALE - STRALCIO 2
SCALA 1:1000

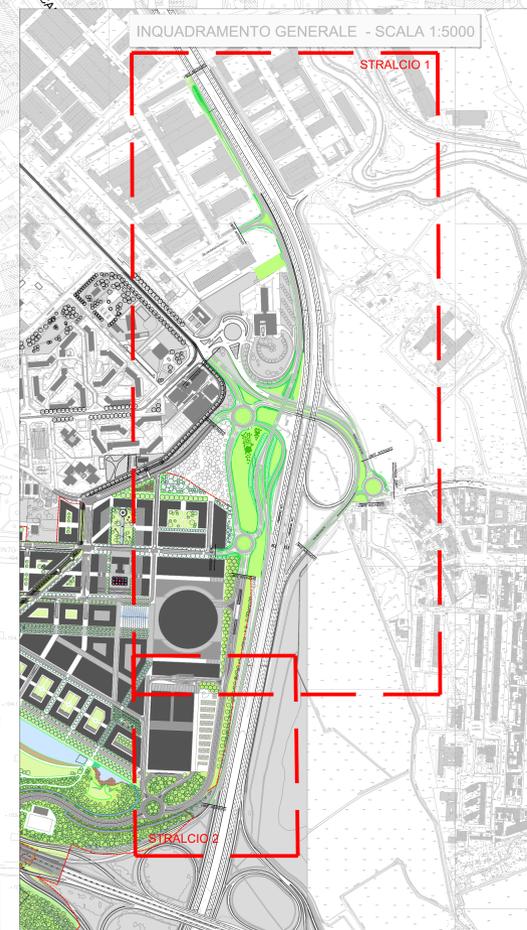

<p>Team di progettazione Foster + Partners</p> <p>Architettura Engineering Belvedere Inzaghi & Partners GAE Engineering Maserassociati Jones Lang Lasalle J+S Makno Manens-Tifs</p>	<p>Legenda</p> <p>Milan Ingegneria Museo della Scienza e della Tecnologia Leonardo da Vinci Sigest Studio Architettura Urbanistica Paolo Pomodoro Studio Tecnico Emanuele Morelli Systematica</p>		<table border="1"> <tr> <td>02</td> <td>04/05/21</td> <td>COORDINAMENTO</td> <td>MSG</td> </tr> <tr> <td>01</td> <td>30/1/19</td> <td>COORDINAMENTO</td> <td>MSG</td> </tr> <tr> <td>Rev.</td> <td>DATA</td> <td>MOTIVAZIONE</td> <td>Contr.</td> </tr> </table>	02	04/05/21	COORDINAMENTO	MSG	01	30/1/19	COORDINAMENTO	MSG	Rev.	DATA	MOTIVAZIONE	Contr.	<p>Proprietà Milano Santa Giulia S.p.A. Esselunga S.p.A.</p> <p>Progettista cod. Aconix</p> <p>Comune di Milano Pil Montecity - Rogaredo Proposta definitiva di variante</p> <p>Svincolo di Mecenate Planimetria generale</p>																	
02	04/05/21	COORDINAMENTO	MSG																														
01	30/1/19	COORDINAMENTO	MSG																														
Rev.	DATA	MOTIVAZIONE	Contr.																														
<table border="1"> <tr> <td>02</td> <td>04/05/21</td> <td>COORDINAMENTO</td> <td>MSG</td> <td>scala</td> <td>data</td> <td>disegnatore</td> <td>numerazione</td> <td>num. provenienza</td> <td>revisione</td> </tr> <tr> <td>01</td> <td>30/1/19</td> <td>COORDINAMENTO</td> <td>MSG</td> <td>1:1000</td> <td>Maggio 2021</td> <td>J+S</td> <td>PR52</td> <td>A-000</td> <td>02</td> </tr> <tr> <td>Rev.</td> <td>DATA</td> <td>MOTIVAZIONE</td> <td>Contr.</td> <td></td> <td></td> <td></td> <td></td> <td></td> <td></td> </tr> </table>				02	04/05/21	COORDINAMENTO	MSG	scala	data	disegnatore	numerazione	num. provenienza	revisione	01	30/1/19	COORDINAMENTO	MSG	1:1000	Maggio 2021	J+S	PR52	A-000	02	Rev.	DATA	MOTIVAZIONE	Contr.						
02	04/05/21	COORDINAMENTO	MSG	scala	data	disegnatore	numerazione	num. provenienza	revisione																								
01	30/1/19	COORDINAMENTO	MSG	1:1000	Maggio 2021	J+S	PR52	A-000	02																								
Rev.	DATA	MOTIVAZIONE	Contr.																														