



LEGENDA	
	CONCENTRATORE 16IN
	RIVELATORE VOLUMETRICO
	LETTORE CONTROLLO
	CONTATTO MAGNETICO
	TASTIERA INSERIMENTO DISINSERZIONE IMPIANTO
	SIRENA AUTOALIMENTATA DA ESTERNO
	SIRENA AUTOALIMENTATA DA INTERNO

NOTE:
1- SCHEMA DI COLLEGAMENTO
 LO SCHEMA DI COLLEGAMENTO È DA INTENDERSI SOLO DI TIPO FUNZIONALE; GLI SCHEMI COSTRUTTIVI DOVRANNO ESSERE ELABORATI DALL'IMPRESA INSTALLATRICE, SULLA BASE DEL PRESENTE SCHEMA FUNZIONALE E DELLE TAVOLE DI PROGETTO, IN BASE ALLE SPECIFICHE DEL COSTRUTTORE DEL SISTEMA;

2- NUMERO RIVELATORI E CONCENTRATORI
 IL NUMERO DEI RIVELATORI IN CAMPO E DEI RELATIVI CONCENTRATORI ANDRÀ DEFINITO IN SEDE DI PROGETTO DEFINITIVO IN FUNZIONE DEL LAYOUT ARCHITETTONICO FINALE

3- LIMITE DI FORNITURA
 SONO DA PREVEDERE LE SOLE PREDISPOSIZIONI (VIE CAVO), IMPIANTO ESCLUSO DALL'APPALTO E A CARICO DELL'ENTE GESTORE DEGLI EDIFICI O DELL'AFFITUARIO

KEYPLAN

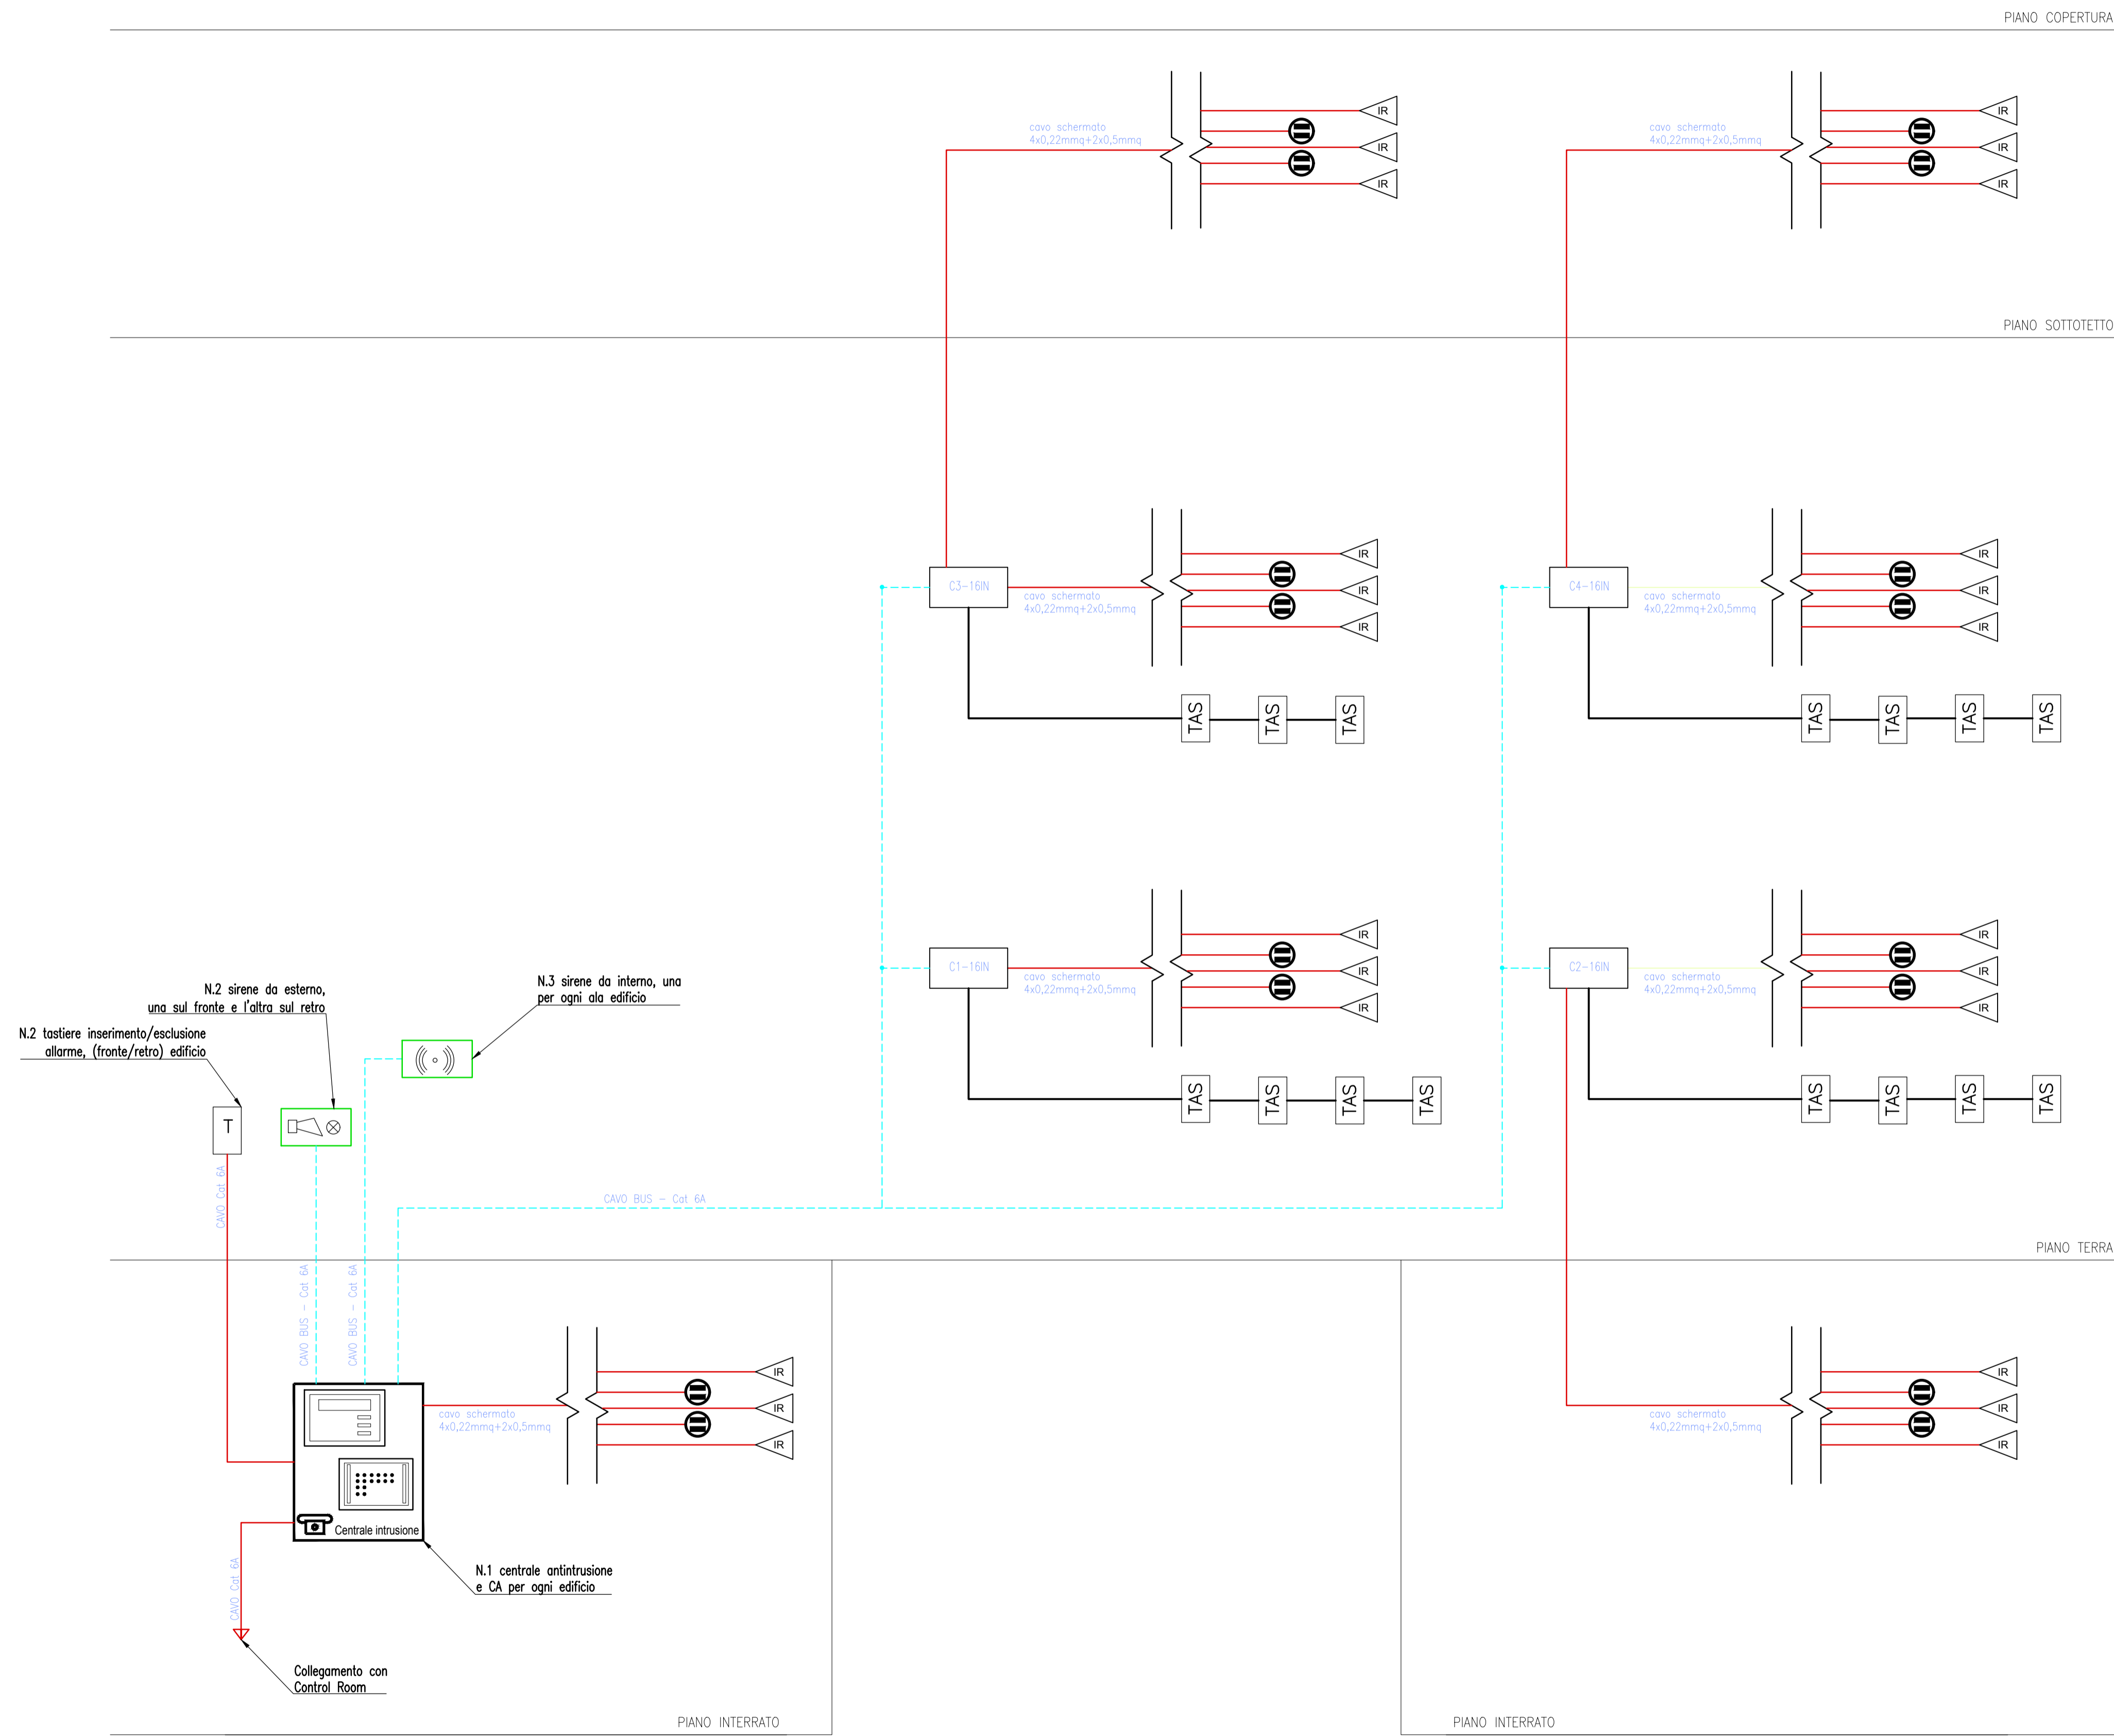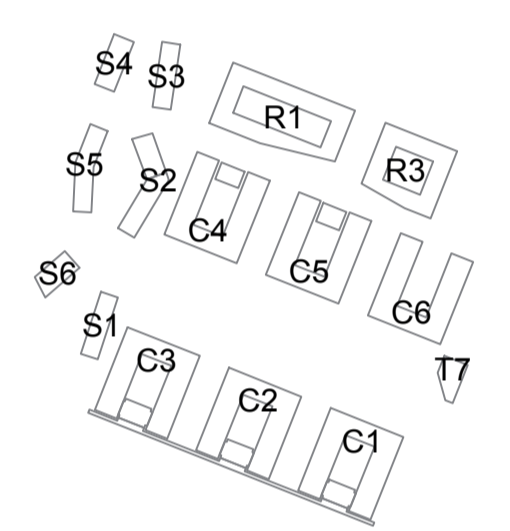

Comune di Milano
 Piano Attuativo
 Intervento di trasformazione dell'ex Caserma Mameli
 ATU-8-D

Verifica della Progettazione Preliminare

PROGETTISTI		CONSULENZA E VALUTAZIONI STRUTTURALI	
onsitestudio onsitestudio s.r.l. via Cesare Cesarano, 14 - 20154 milano t +39 02 36754805 - f +39 02 36754804	arch. ANGELO LUNATI angelo.lunati@onsitestudio.it	MILAN INGEGNERIA via Thaon di Revel 21, 20159 - Milano T: +39 02 36 79 88 90 - F: +39 02 36 79 88 92	ing. MAURIZIO MILAN mameli@buromilan.com
STUDIO DEL TRAFFICO E VIABILITA' MIC mobility in chain SERVIZI INTEGRATI DI INGEGNERIA PER LA MOBILITA' via Pietro Cusani 16 - 20123 Milano t +39 02 49530504 - f +39 02 49530509	arch. GIANCARLO FLORIDI giancarlo.floridi@onsitestudio.it	CONSULENZA PROGETTO DI RESTAURO ARCH. ROSSELLA MOIOLI via Vittorio Emanuele 27 - 20871 Vimercate (MB) t +39 039 2913205	arch. ROSSELLA MOIOLI rossellamoioli@libero.it
PROGETTO DEL PARCO STUDIO GIORGETTA Architetti Paesaggisti Via Fiori Chiani, 8 - 20121 Milano t +39 02 86 32 88 - f +39 02 99 98 78 53	arch. FRANCO GIORGETTA fgior@fastwebnet.it	CONSULENZA GEOLOGIA STUDIO IDROGEOLOGICO Bastioni di Porta Volta, 7 - 20121 Milano t +39 02 6597857 - f +39 02 6551040	geom. EFREMO GHEZZI stg@fastwebnet.it
PROGETTO OPERE DI URBANIZZAZIONE E VAS E CONSULENZA ACUSTICA DEERNS ITALIA S.p.A. via Guglielmo Silva, 36 - 20149 Milano t +39 02 36 16 78 88	ing. GIOVANNI CONSONNI giovanni.consonni@deerns.com	CONSULENZA AGRONOMICA dott. agronomo NICOLA NOÉ, PhD Via Medardo Rosso, 19 - 20159 Milano t +39 02 698109 c 333 3936425	

Schema a blocchi impianto antintrusione e CA tipico di edificio I-PDB005

AGG.	DATA	DESCRIZIONE AGG.	AUTORE	SCALA
00	03-02-2016	EMISSIONE PER APPROVAZIONE	AUTORE	N/A
01	GGMM/AAAA	DESCRIZIONE	AUTORE	
02	GGMM/AAAA	DESCRIZIONE	AUTORE	
03	GGMM/AAAA	DESCRIZIONE	AUTORE	
04	GGMM/AAAA	DESCRIZIONE	AUTORE	

Nome File: I-PDB005.DWG | Data: 03-02-2016