


LEGENDA SIMBOLI	
	Quadro elettrico
	Trasformatore
	Linea di alimentazione energia da rete - media tensione
	Linea di alimentazione energia da rete - bassa tensione
	Multimetro


PIANO COPERTURA

PIANO SOTTOTETTO

PIANO TERRA

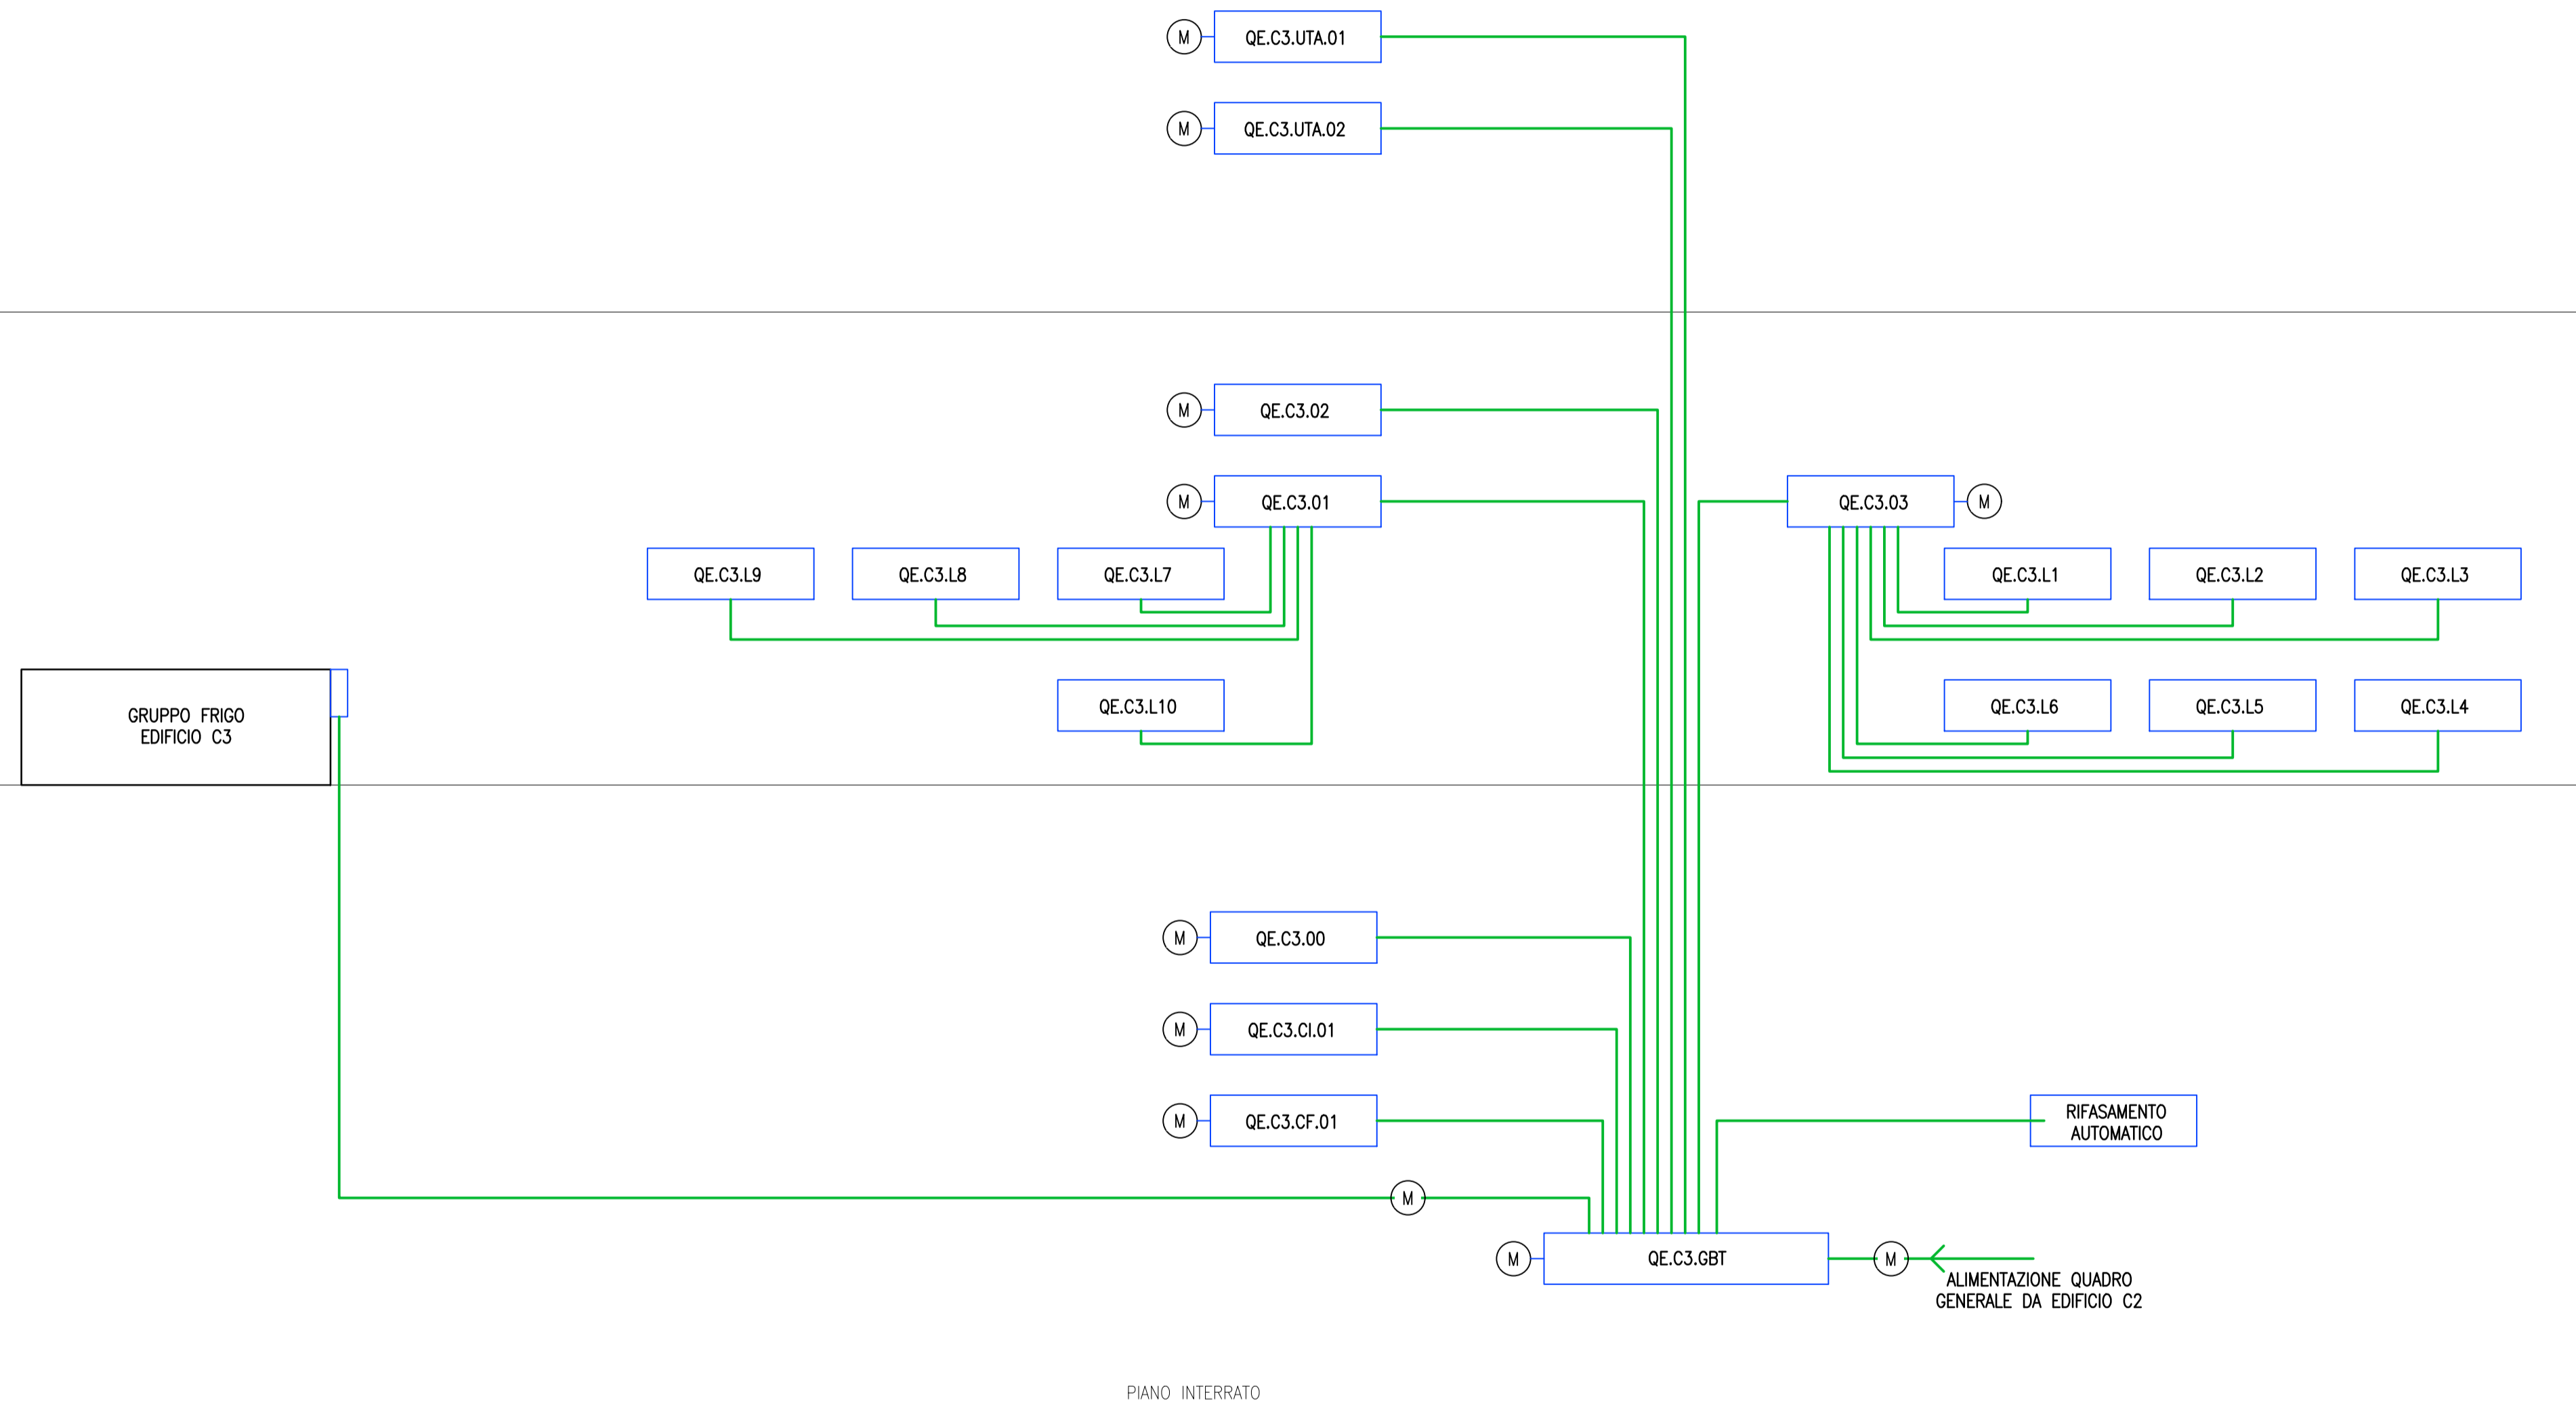

PIANO INTERRATO

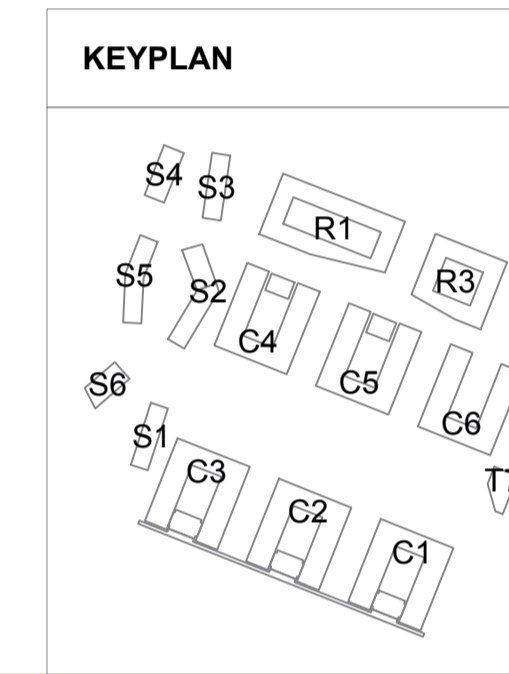

Comune di Milano Piano Attuativo Intervento di trasformazione dell'ex Caserma Mameli ATU-8-D		Cdp Immobiliare via Venezia 2 - 00187 Roma tel 06 4211611 fax 06 42116227																														
PROGETTO Verifica della Progettazione Preliminare		PROJECT MANAGER arch. ANSELMO COMITO Cdp Immobiliare via Venezia 2 - 00187 Roma tel 06 4211611 fax 06 42116227																														
PROGETTISTI PROGETTO ARCHITETTONICO onsitestudio onsitestudio s.r.l. via Cesare Cesarano, 14 - 20154 milano t +39 02 36754805 - f +39 02 36754804	arch. ANGELO LUNATI angelo.lunati@onsitestudio.it arch. GIANCARLO FLORIDI giancarlo.floridi@onsitestudio.it	CONSULENZA E VALUTAZIONI STRUTTURALI MILAN INGEGNERIA ing. MAURIZIO MILAN mameli@buromilan.com Via Thaon di Revel 21, 20159 - Milano T: +39 02 36 79 88 90 - F: +39 02 36 79 88 92																														
STUDIO DEL TRAFFICO E VIABILITA' MIC mobility in chain SERVIZI INTEGRATI DI INGEGNERIA PER LA MOBILITA' via Pietro Custodi 16 - 20123 Milano t +39 02 49530504 - f +39 02 49530509	arch. FEDERICO CASSANI cassani@micchain.com	CONSULENZA PROGETTO DI RESTAURO ARCH. ROSSELLA MOIOLI arch. ROSSELLA MOIOLI rossellamoioi@libero.it via Vittorio Emanuele 27, 20871 Vimercate (MB) t +39 039 2913205																														
PROGETTO DEL PARCO STUDIO GIORGETTA Architetti Paesaggisti arch. FRANCO GIORGETTA fgiorch@fastwebnet.it Via Fiori Chiani, 8 - 20121 Milano t +39 02 86 32 88 - f +39 02 99 98 78 53	arch. FRANCO GIORGETTA fgiorch@fastwebnet.it	CONSULENZA GEOLOGIA STUDIO IDROGEOLOGICO geom. EFREM GHEZZI stig@fastwebnet.it Bastioni di Porta Volta, 7 - 20121 Milano t +39 02 6597857 - f +39 02 6551040																														
PROGETTO OPERE DI URBANIZZAZIONE E VAS E CONSULENZA ACUSTICA DEERNS ITALIA S.p.A. via Guglielmo Silva, 36 - 20149 Milano t +39 02 36 16 78 88	ing. GIOVANNI CONSONNI giovanni.consonni@deerns.com dott. WALTER TIANO walter.tiano@deerns.com	CONSULENZA AGRONOMICA dott. agronomo NICOLA NOE, PhD Via Medardo Rosso, 19 - 20159 Milano t +39 02 608100 c 333 3936425																														
TITOLO ELABORATO Schema a blocchi impianto elettrico C3		ELABORATO N. I-PEB003																														
<table border="1"> <thead> <tr> <th>AGG.</th> <th>DATA</th> <th>DESCRIZIONE AGG.</th> <th>AUTORE</th> <th>SCALA</th> </tr> </thead> <tbody> <tr> <td>00</td> <td>03-02-2016</td> <td>EMISSIONE PER APPROVAZIONE</td> <td>AUTORE</td> <td>N/A</td> </tr> <tr> <td>01</td> <td>GG/MM/AAAA</td> <td>DESCRIZIONE</td> <td>AUTORE</td> <td></td> </tr> <tr> <td>02</td> <td>GG/MM/AAAA</td> <td>DESCRIZIONE</td> <td>AUTORE</td> <td></td> </tr> <tr> <td>03</td> <td>GG/MM/AAAA</td> <td>DESCRIZIONE</td> <td>AUTORE</td> <td></td> </tr> <tr> <td>04</td> <td>GG/MM/AAAA</td> <td>DESCRIZIONE</td> <td>AUTORE</td> <td></td> </tr> </tbody> </table>	AGG.	DATA	DESCRIZIONE AGG.	AUTORE	SCALA	00	03-02-2016	EMISSIONE PER APPROVAZIONE	AUTORE	N/A	01	GG/MM/AAAA	DESCRIZIONE	AUTORE		02	GG/MM/AAAA	DESCRIZIONE	AUTORE		03	GG/MM/AAAA	DESCRIZIONE	AUTORE		04	GG/MM/AAAA	DESCRIZIONE	AUTORE		Documento firmato digitalmente da Giovanni Consonni (Deerns Italia) Marco Sangiorgio (CDP Investments Sgr)	
AGG.	DATA	DESCRIZIONE AGG.	AUTORE	SCALA																												
00	03-02-2016	EMISSIONE PER APPROVAZIONE	AUTORE	N/A																												
01	GG/MM/AAAA	DESCRIZIONE	AUTORE																													
02	GG/MM/AAAA	DESCRIZIONE	AUTORE																													
03	GG/MM/AAAA	DESCRIZIONE	AUTORE																													
04	GG/MM/AAAA	DESCRIZIONE	AUTORE																													
NOME FILE I-PEB003.DWG		DATA 03-02-2016																														