Comune di Milano - Prot. 11/06/2020.0206910.E.17 - Si attesta che la presente copia digitale è conforme all'originale digitale ai sensi dell'art. 23-bis del D.Lgs. n. 82/2005. Il corrispondente documento informatico originale è conservato negli archivi di Comune di Milano

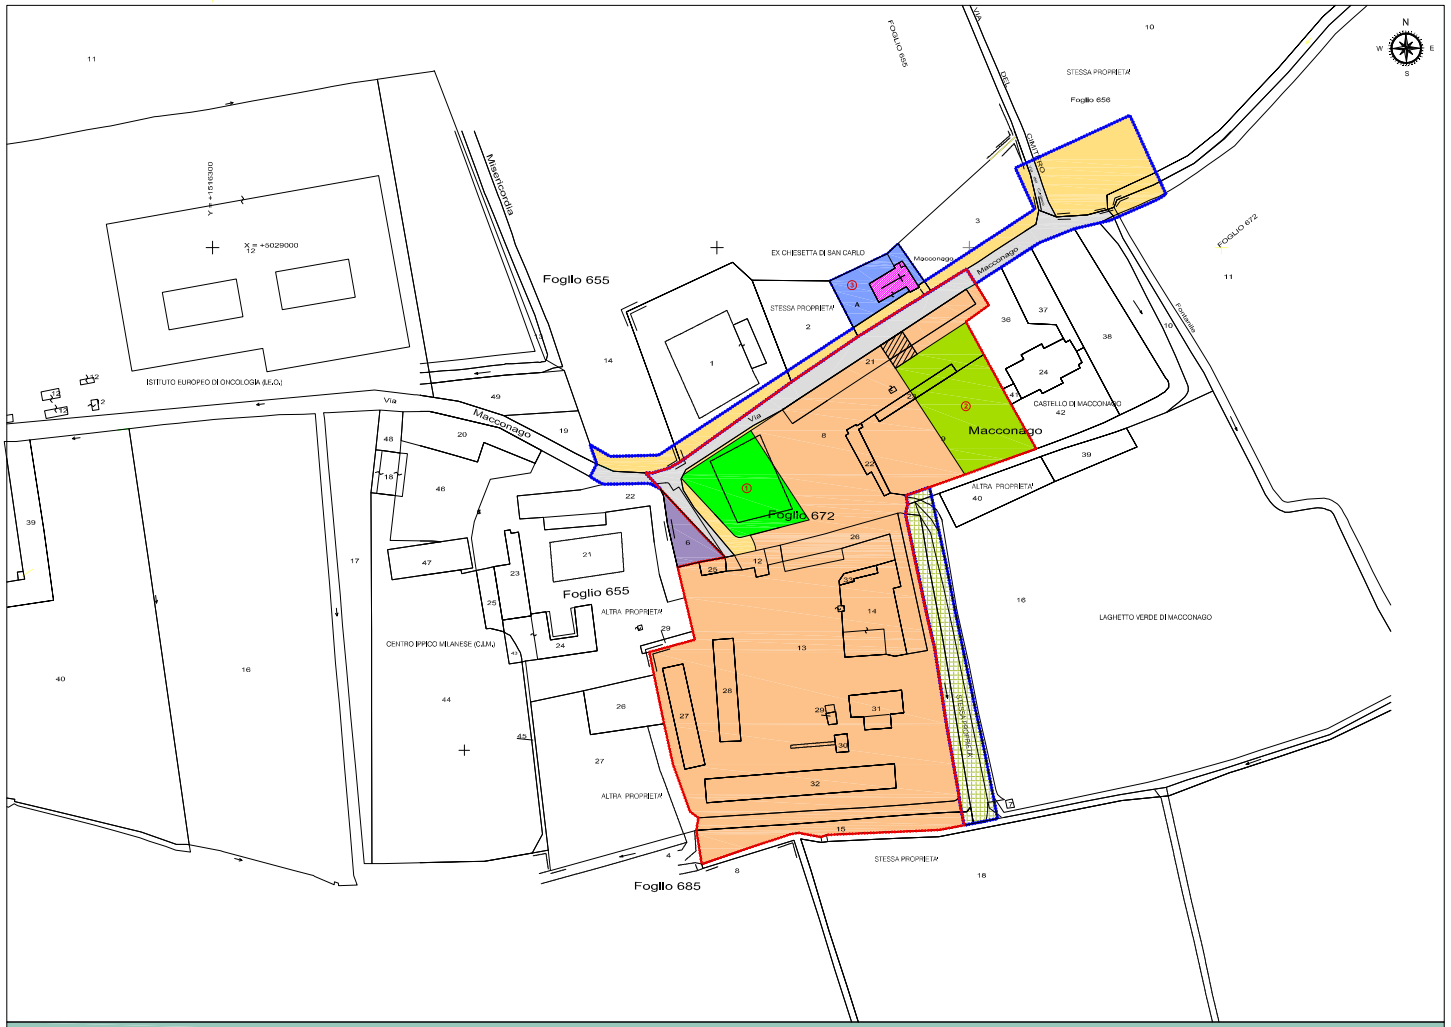

PLANIMETRIA REGIME DELLE AREE SU BASE CATASTALE

AREE DI PROPRIETA' FONDAZIONE LEONARDO DEL VECCHIO	SUPERFICIE FONDIARIA (SF)		mq. 16.620
	AREE IN CESSIONE E/O ASSERVITE (URB. II)		
	INTERNE AL PERIMETRO DI PII	PIAZZA ALBERATA	mq. 1.112
		VERDE ATTREZZATO	mq. 1.689
			mq. 2.801
	ESTERNE AL PERIMETRO DI PII	PIAZZETTA ESTERNA EX CHIESETTA DI SAN CARLO	mq. 485
		TOTALE AREE	mq. 3.286
	ESTERNE AL PERIMETRO DI PII	EX CHIESETTA DI SAN CARLO	mq. 125
	AREE IN CESSIONE (URB. I) (AMPLIAMENTO VIA MACCONAGO - PARCHEGGIO PUBBLICO /TORNA INDIETRO VEICOLARE)		mq. 2.903
	AREE PRIVATE AD USO VIABILITA' SECONDARIA E VERDE		mq. 1.595
	TOTALE		mq. 24.529

AREE PUBBLICHE (SISTEMAZIONE E AMPLIAMENTO VIA MACCONAGO)	AREE INTERNE AL PERIMETRO DI P.I.I.	mq. 1.167
	AREE ESTERNE AL PERIMETRO DI P.I.I.	mq. 606
	TOTALE	mq. 1.773
TOTALE AREE INTERESSATE AL P.I.I. E AREE FUNZIONALI ALLO STESSO		mq. 26.302

TABELLA RIEPILOGO AREE

LEGENDA

- PERIMETRO DELL'AREA OGGETTO DI P.I.I.
- PERIMETRO AREE ESTERNE AL P.I.I. FUNZIONALI ALLO STESSO
- AREE FONDIARIE PRIVATE PER FUNZIONI RESIDENZIALI E FUNZIONI COMPATIBILI ALLA RESIDENZA
- AREA FONDIARIA GRAVATA DI SERVITU' DI PASSO A FAVORE DELL'AREA A VERDE ATTREZZATO CEDUTA E/O ASSERVITA DA DEFINIRSI IN SEDE DI PROGETTAZIONE ESECUTIVA LEGATA AI TITOLI EDILIZI ABILITATIVI
- AREA DI PROPRIETA' PRIVATA ESTERNA AD USO VIABILITA' SECONDARIA E VERDE
- AREE PUBBLICHE (SEDE STRADALE DI VIA MACCONAGO)

AREE PRIVATE IN CESSIONE E/O ASSERVITE INTERNE ED ESTERNE AL PERIMETRO DI PII

- ① PIAZZA ALBERATA mq. 1.112
- ② VERDE ATTREZZATO mq. 1.689
- ③ PIAZZETTA ANTISTANTE EX CHIESETTA DI SAN CARLO mq. 485
- EX CHIESETTA DI SAN CARLO mq. 125

AREE PRIVATE IN CESSIONE PER URBANIZZAZIONE PRIMARIA

- AMPLIAMENTO VIA MACCONAGO - PARCHEGGIO PUBBLICO E TORNA INDIETRO VEICOLARE mq. 2.903

ALTRE AREE DA RIQUALIFICARE

- AREE DA RIQUALIFICARE (CON SERVITU' DI PASSO) PREVIO ACCORDO CON PROPRIETA' CONFINANTE (mapp. 6)

COMUNE DI
MILANO
VIA MACCONAGO 24-36

Oggetto:
PROGRAMMA INTEGRATO DI INTERVENTO AI SENSI DELLA L.R. 12/2005

Tavola:
17

PROGETTO

REGIME GIURIDICO DELLE AREE AREE CEDUTE E/O ASSERVITE

Scala: 1:1.000

Data: Maggio 2020

Proprietà:
FONDAZIONE
LEONARDO DEL VECCHIO
P.zza San Fedele 2
20121 Milano

Progettista:
Arch. Gian Primo Doro
via San Martino 10
20821 Meda (MB)
tel. 0362 74652
gpdoro@hotmail.it

REV.	DATA	DIS.	CONT.	OGGETTO REVISIONE
1	Maggio 2020			Integrazione Tav. 17 - Prot. P.G. 0269102/2019 del 18.06.2019

RICHIEDENTE	PROGETTISTA	PROTOCOLLO

Il documento è stato firmato il 11/06/2020 alle ore 13:00:11 - Copia di cortesia