


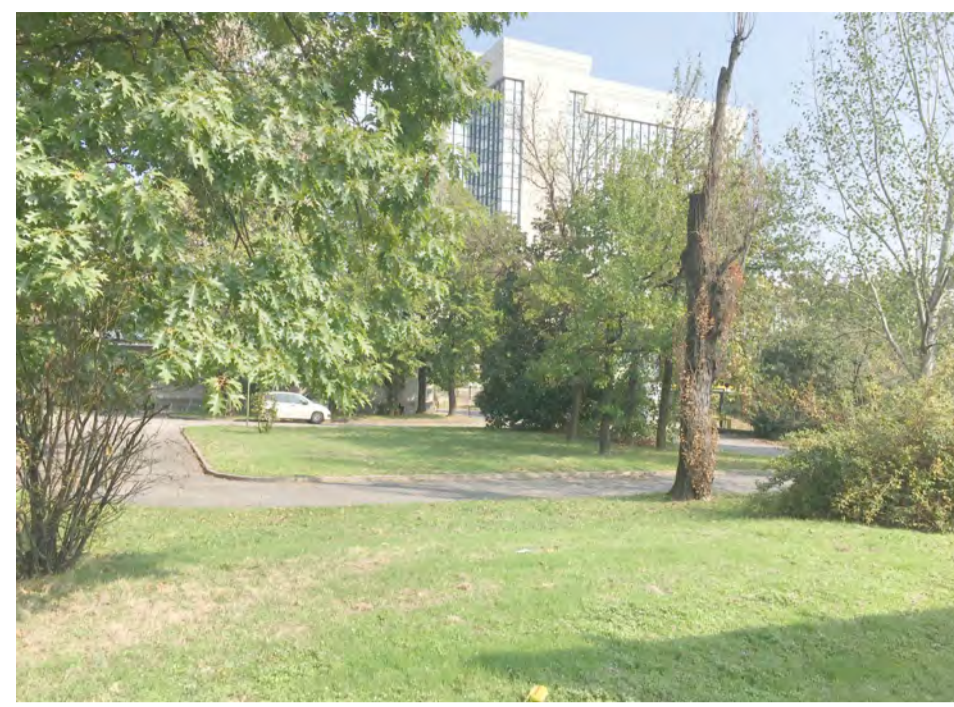

01



02



03



04



05



06



07



08



09



10




11



12

01 RILIEVO FOTOGRAFICO

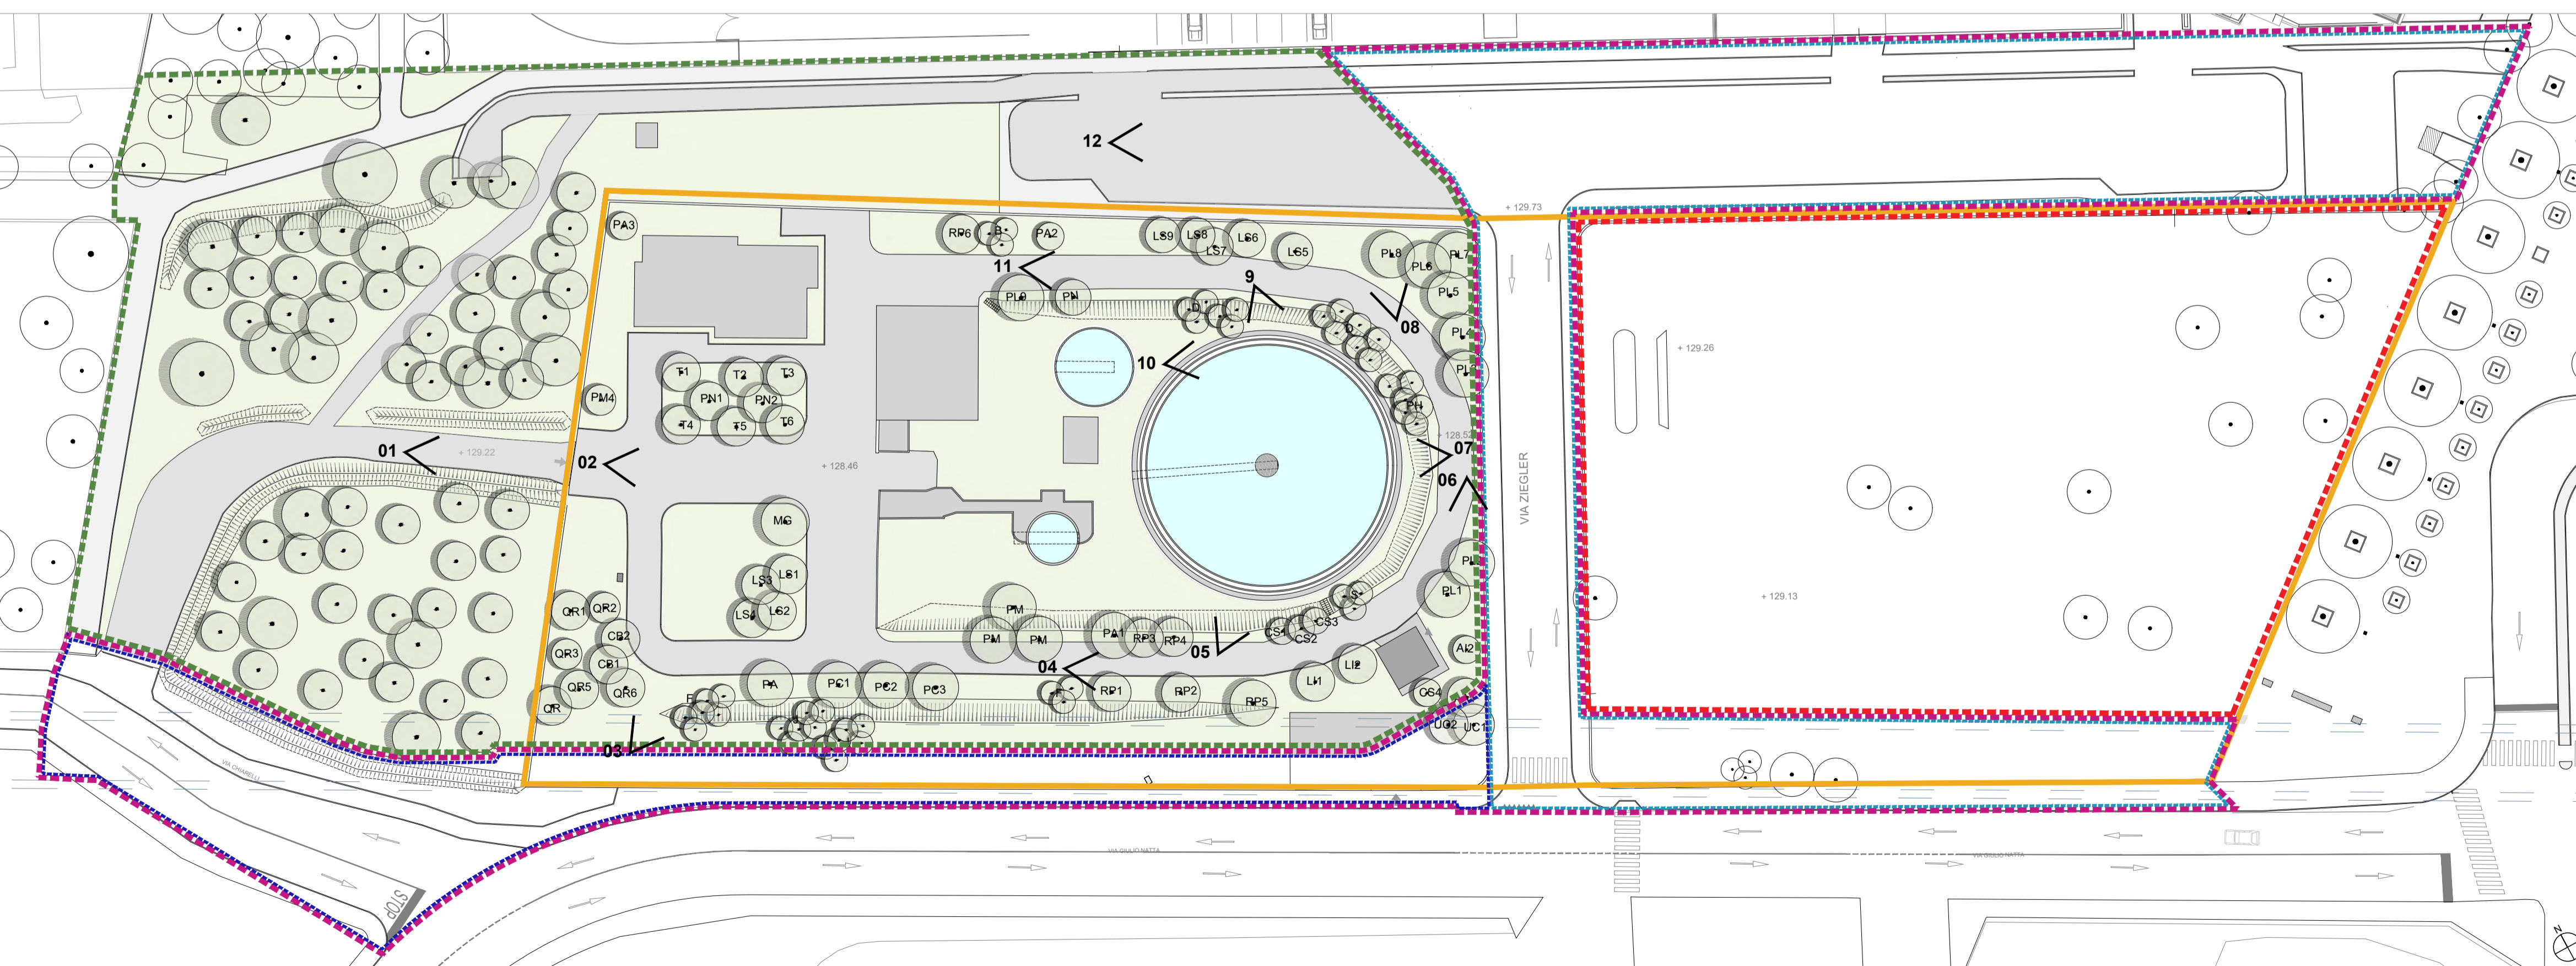

02 PLANIMETRIA 1:500

LEGENDA

- Perimetro PA2, Via Natta
 - - - Superficie fondiaria
 - - - Intervento OOUU Ambito 1 - OOUU Primarie
 - - - Intervento OOUU AMBITO 1a
 - - - Intervento OOUU AMBITO 1b
 - - - Intervento OOUU Ambito 2 - OOUU Secondarie
 - Area a prato
 - Asfalto
 - Marciapiede
 - Vasca di depurazione
 - Albero
- Ad alto fusto**
- T = *Tilia x europaea*
 - PN = *Populus nigra var. italica*
 - MG = *Magnolia grandiflora*
 - LS = *Liquidambar styraciflua*
 - QR = *Quercus rubra*
 - CB = *Catalpa bignonioides*
 - PA = *Populus alba*
- Cespuglio**
- T = *Tilia x europaea*
 - F = *Forsythia x intermedia*
 - J = *Juniperus sabina*
 - S = *Spiraea x vanhouttei*
 - PH = *Philadelphus coronarius*
 - D = *Deutzia scabra*
 - B = *Berberis vulgaris Thunbergii*
- Altri**
- PC = *Populus nigra var. italica*
 - PM = *Prunus cerasifera var. pissardii*
 - RP = *Rubus pseudococcia*
 - LI = *Lagostroemia indica*
 - CS = *Cercis siliquastrum*
 - UC = *Ulmus campestris*
 - AA = *Allanthurus altissima*
 - PL = *Platanus hybrida*

COMUNE DI MILANO

PROGETTO PRELIMINARE OPERE DI URBANIZZAZIONE

SOGGETTO ATTUATORE EDILTRENNO S.r.l. via Liberto Visconti di Modrone, 18 20122 MILANO	PROGETTAZIONE ARCHITETTONICA Blengini Ghirardelli S.r.l. via Spinola, 8E 20149 MILANO
ASSET MANAGEMENT / PROJECT MANAGEMENT COIMA S.r.l. via Fabbenefratelli, 9 20121 MILANO	PROGETTAZIONE PAESAGGISTICA AG&P greenscape S.r.l. via Savona, 50 20144 MILANO
CONSULENTE LEGALE - AMMINISTRATIVO Torrani - Incorvaia Studio Legale Corso Magenta, 63 20123 MILANO	PROGETTAZIONE URBANIZZAZIONI ALPINA S.p.a. via Ripamonti, 2 20136 MILANO
INDAGINI AMBIENTALI A.S.T.C. REMEDIATION S.r.l. via Lazzaro Papi, 22 20155 MILANO	STRATEGIA MOBILITA' Systematica S.r.l. via Lovanio, 8 20121 MILANO

FASE DI PROGETTO	PROPOSTA DEFINITIVA - PIANO ATTUATIVO, PA 2-Nord	TAV.
FORMATO (ISO)	AMBITO 2	22M
SCALA	STATO DI FATTO	
1:500		
REV	REV	DATA
	00 PRIMA EMISSIONE	23/01/2018
	01 EMISSIONE VARIANTE	AGOSTO 2020
	02 EMISSIONE PROPOSTA DEFINITIVA	NOVEMBRE 2021
DATA	TIPO DI EMISSIONE	REDAITTO
NOVEMBRE 2021	CONSEGNA	CB
		CONTROLLATO
		AF
		APPROVATO/AUTORIZZATO
		PP