


Legenda

	ESISTENTE	PROGRAMMATO O DI PREVISIONE	PROGETTO
Perimetro PII	---		
Sistema autostradale	==		
Rete viabilistica	---		
Rete ferroviaria	==		
Stazione/fermata ferroviaria	□	□	
Rete ciclabile	---	---	
Sistema della sosta limitrofa all'ambito di progetto	<div>P</div> <div>Sosta privata aperta al pubblico in particolari occasioni</div>		
Linea M1	<div>P</div> <div>Sosta pubblica</div>		<div>P</div> <div>Sosta pubblica</div>
Stazione/fermata metropolitana	■		
Rete trasporto pubblico locale	Tram	Bus*	Bus**
CAV trasporto innovativo			
Aree sosta mobilità condivisa			

(*) assetto TPL come previsto da Programma di Bacino - Sottorete A Nord Ovest

(**) assetto TPL di progetto oggetto di valutazione da parte dell'agenzia TPL

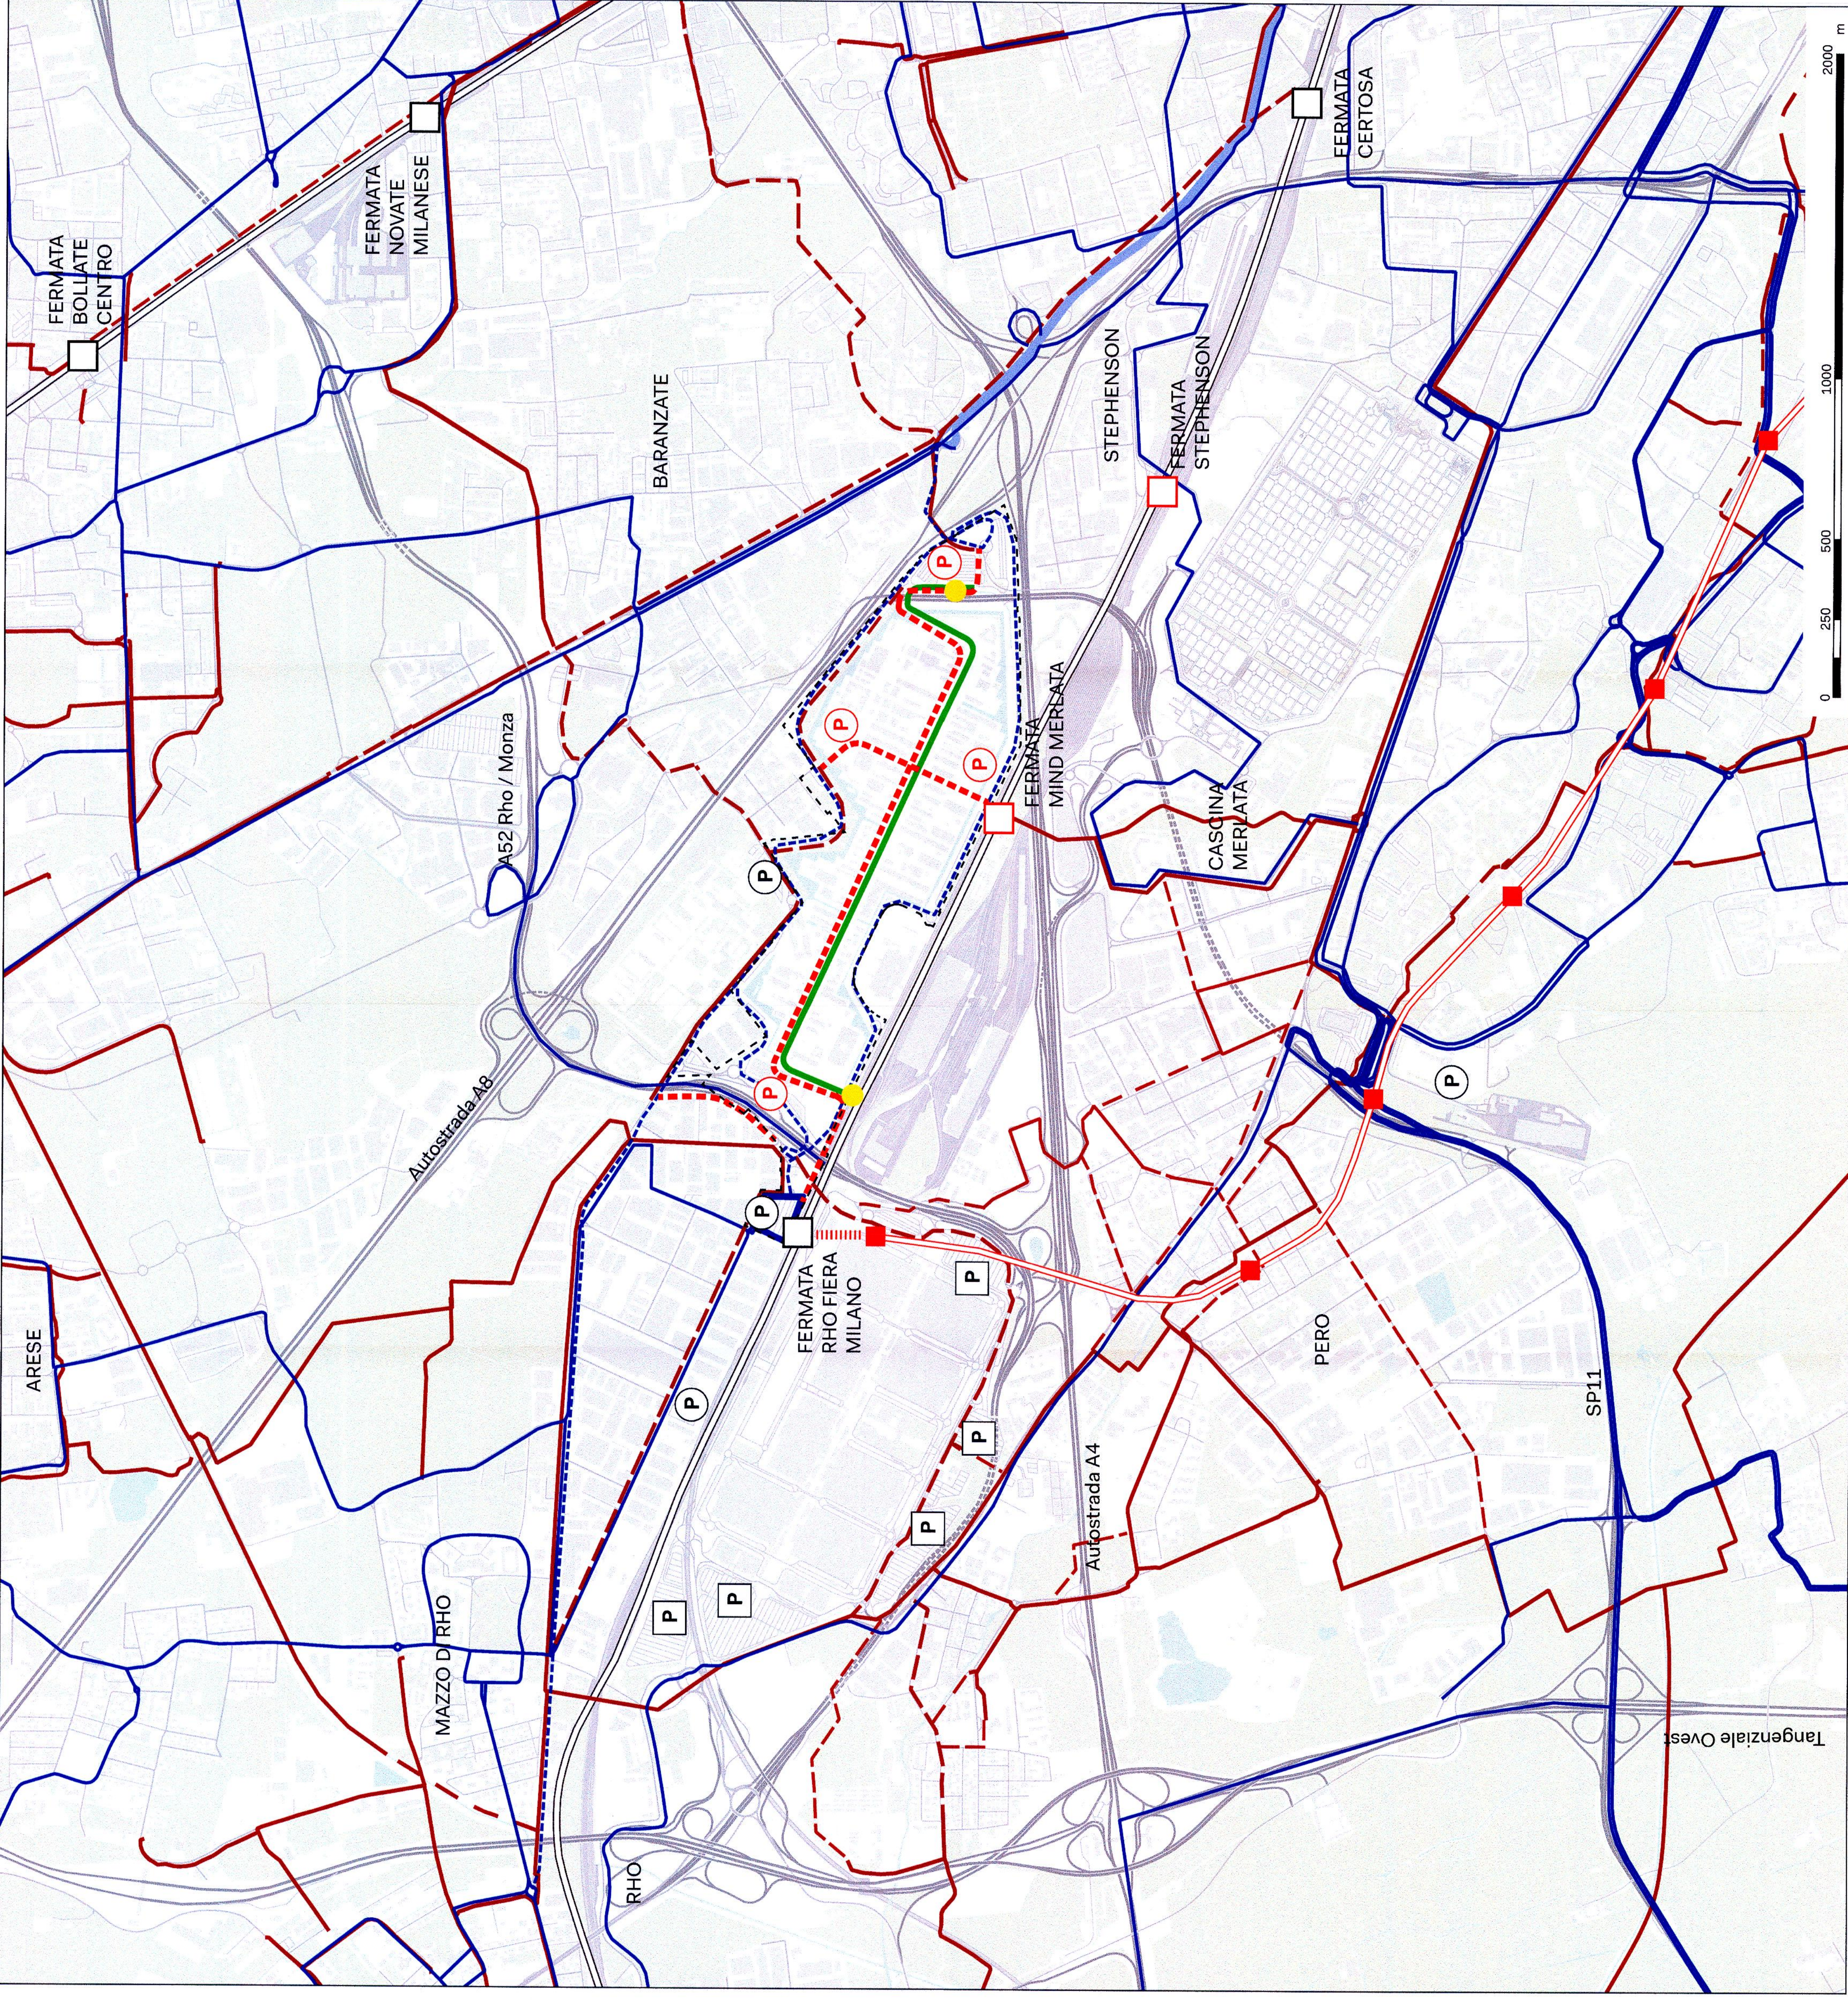

COMITENTE

arexpo

Comune di Milano
DIREZIONE URBANISTICA
Area Pianificazione Territoriale e Valorizzazione Aree
ALBERTO ALLA PROPOSTA DI DELIBERAZIONE
DECRETO DEL 30/01/2019
COMPOSTO DA PIRE 4

Arexpo S.p.A.
Sede legale ed uffici: via Cristina Belgioioso 171 - 20157
codice fiscale/partita IVA: 07468440666
www.arexpo.it

LEGALE RAPPRESENTANTE:
Marco Capobelli
Arch. Daniele Passelles
PANNELLA DANIELA
19/01/2019

Il Direttore di Area
Arch. Giancarlo Piretti

IN COLLABORAZIONE CON

lendlease

Sede legale ed uffici:
Via della Moscova 3, 20121, Milano
www.lendlease.com/it

COMITENTE

LAND

LAND Italia S.r.l.
Via Varese 16/20121, Milano
www.landit.com

PROGETTO

Systematica

Systematica S.r.l.
Via Loveno 8, 20121 Milano
www.systematica.net

COMITENTE

CARLO RATTI ASSOCIATI®

Carlo Ratti Associati S.r.l.
C.so Quintino Sella 26, 10131 Torino
www.carloratti.com

PROGRAMMA INTEGRATO DI INTERVENTO - PROPOSTA DEFINITIVA

MIND - PROGETTO DI RIGENERAZIONE PER UNO SVILUPPO URBANO SOSTENIBILE

TITOLO ELABORATO: INQUADRAMENTO MOBILITÀ DI PROGETTO

NUMERO ELABORATO: TAV 2.B.01 REV01

SCALA: 1:10.000

DIMENSIONI: 594 x 841 mm

DATA: settembre 2019

Le dichiarazioni devono essere comunicate immediatamente al proponente prima di procedere. Questo disegno è protetto da copyright.