






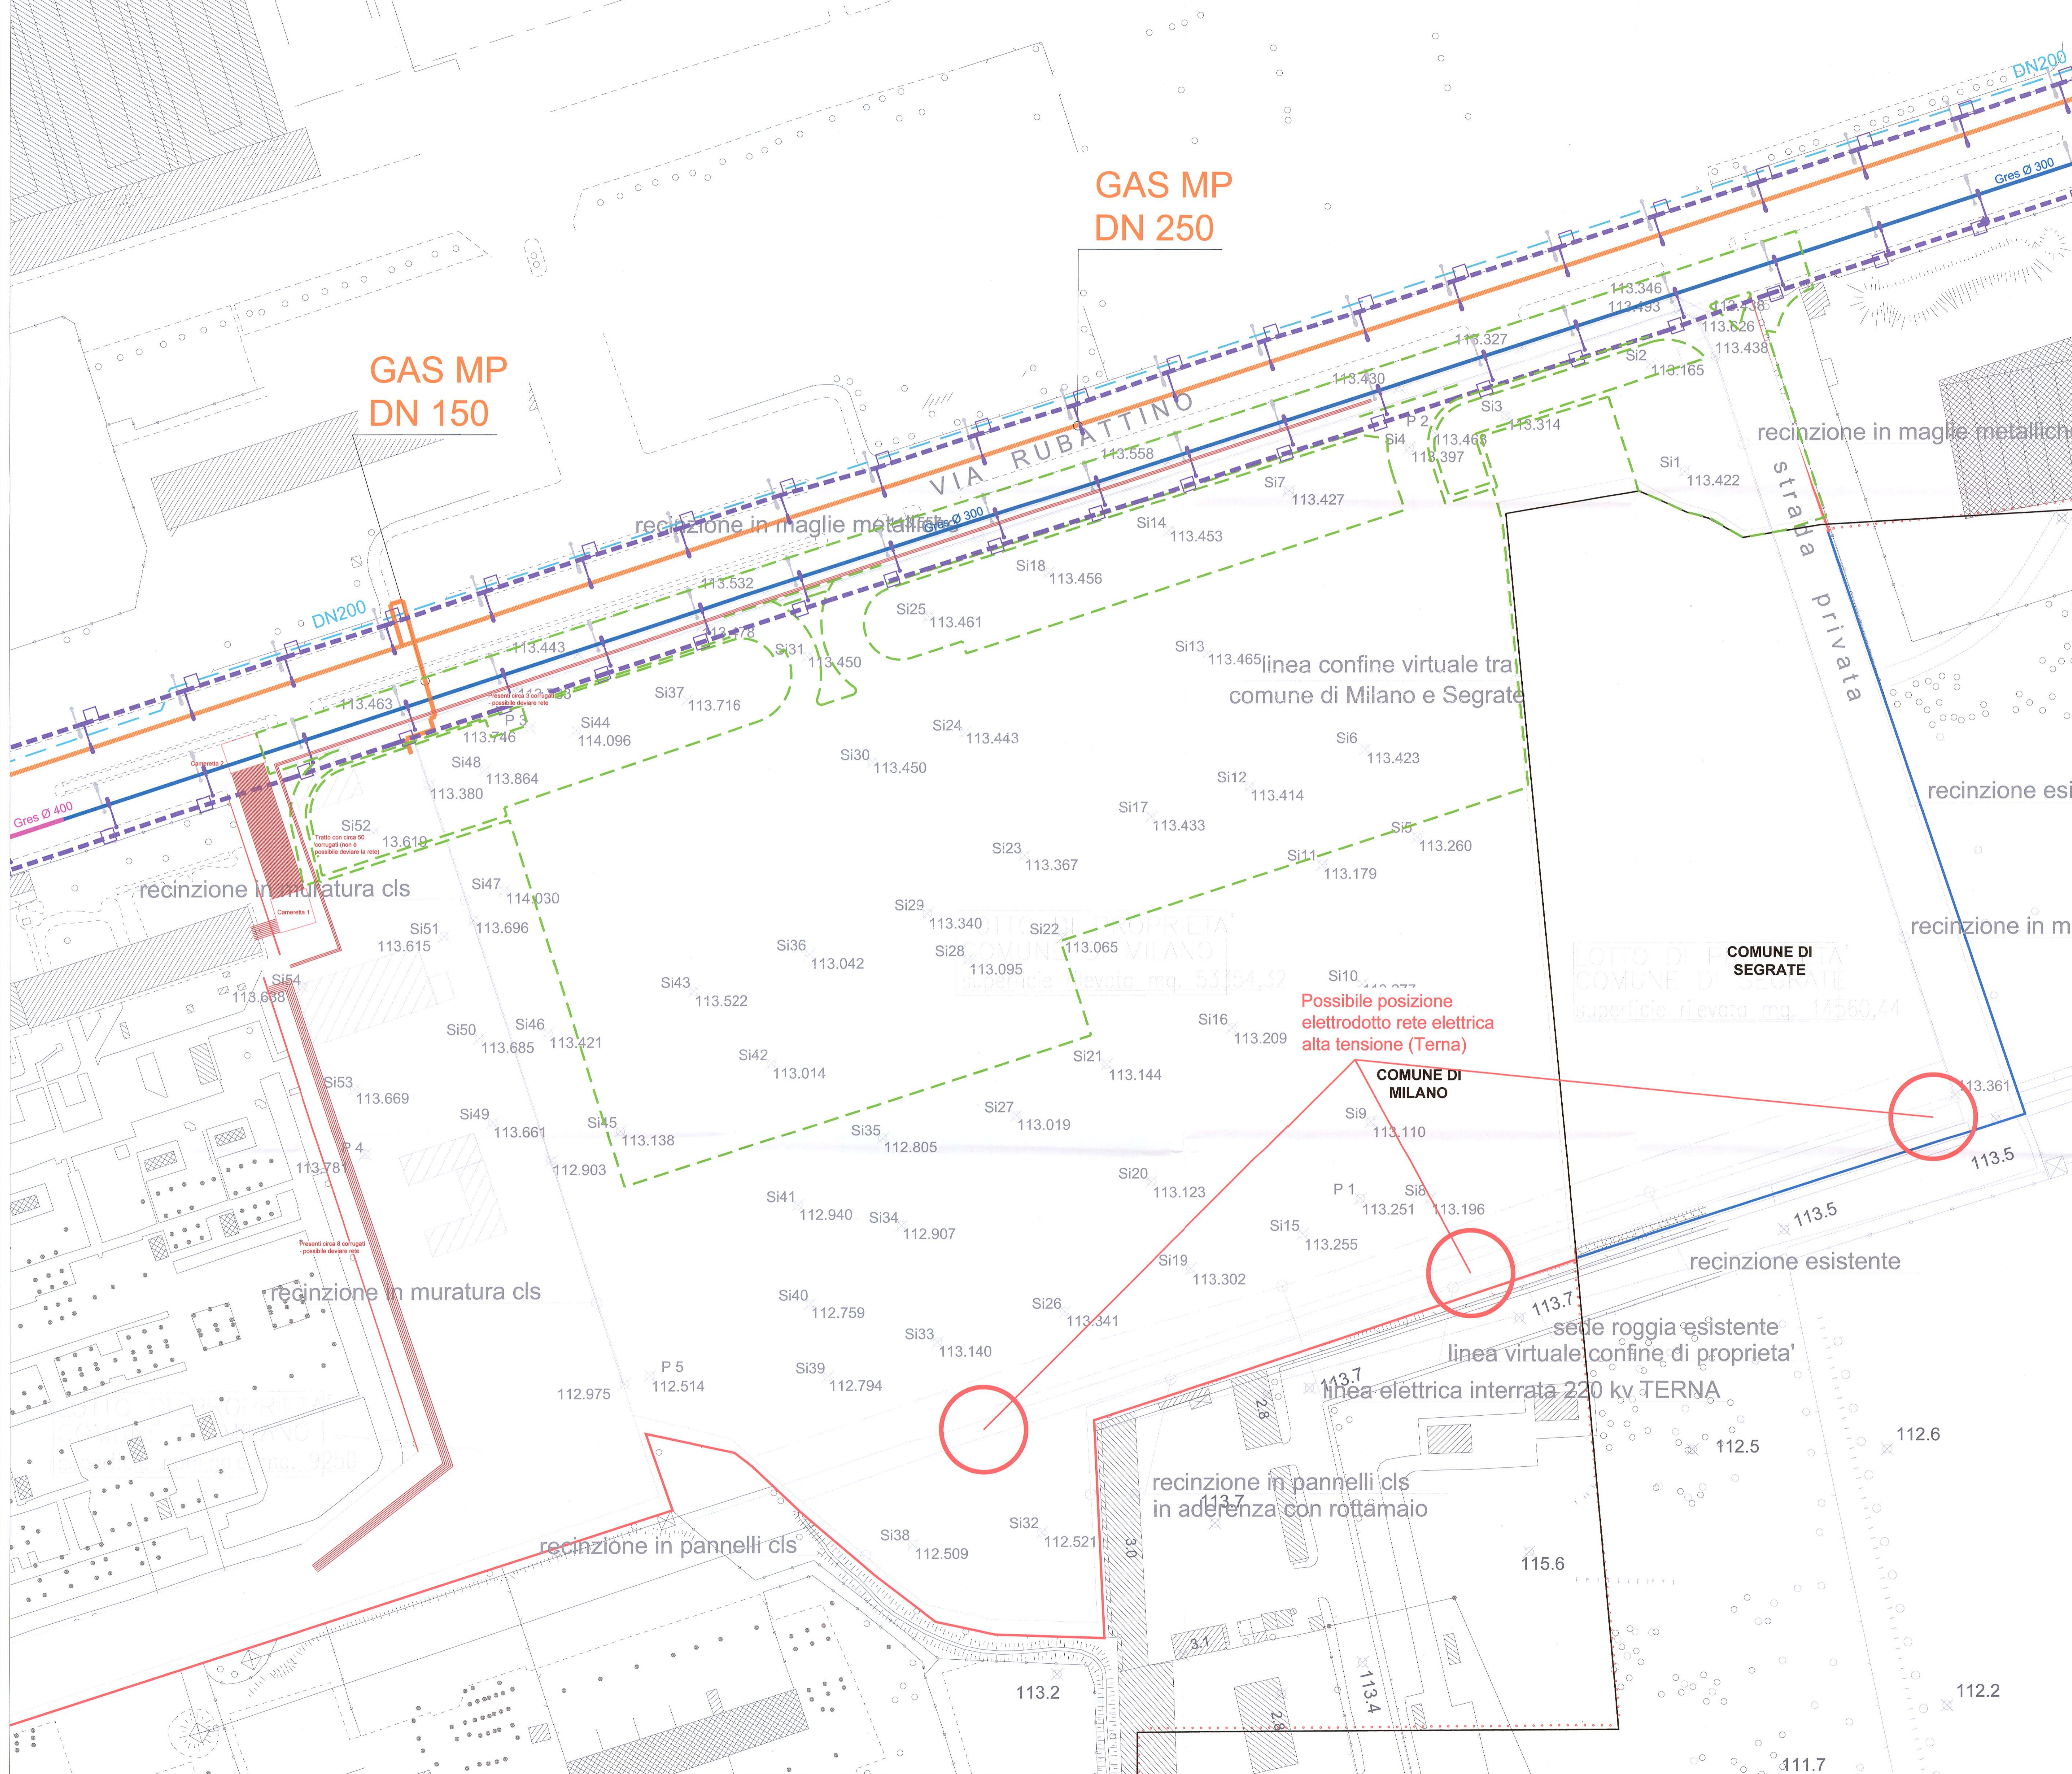


LEGENDA

-  Tubazione aquedotto esistente
-  Tubazione esistente per acque nere in Gres Ø 300
-  Tubazione esistente per acque nere in Gres Ø 400
-  Rete illuminazione pubblica esistente
-  Rete gas media pressione esistente
-  Rete a2a esistente
-  Limiti di intervento opera pubblica



Area sito:
Comune di MILANO
Rubattino 84

PROGRAMMA INTEGRATO DI INTERVENTO
PROGETTO DI FATTIBILITA' TECNICA ED ECONOMICA - OPERE DI URBANIZZAZIONE
Parcheggio
PLANIMETRIA RIASSUNTIVA DEI SOTTOSERVIZI STATO DI FATTO
COPIA SETTORE

AREA PIANIFICAZIONE URBANISTICA E STRATEGICA ALLEGATA ALLA PROPOSTA DI DELIBERAZIONE IN MATERIA DI CONFERMA E CONVALIDA DEL P.U.R. PRESENTI ALLEGATI E COMPRESI ANCHE I VARIANTE ALLEGATI IN ATTESA PER IL PRESENTE SCORRIABILE E COMPRESO DEL P.U.R. PRESENTI ALLEGATI

IL DIRETTORE DELL'AREA
Arch. Marco Carrà

COMITENTE:
DEA CAPITAL
REAL ESTATE SGR

ARCHITETTO:
ARCHIMIL studio
Archimil Studio S.r.l.
via Filippo Corradini, 41
20122 MILANO ITALIA (MI)
Web: www.archimil.it
Mail: archimil@archimil.it
Tel: +39 02 4539333
Fax: +39 02 4539333

PROGETTISTA:
Arch. Marco Carrà

COLLABORATORE:
Mantana
inPRO
Alpina

REV.	DATA	DESCRIZIONE	DEL.	APPROVATO
A	10.07.2015	EMISSIONE	SO	MR
B	GENNAIO 2016	REVISIONE	PG	MR
C	FEBBRAIO 2016	REVISIONE	PG	MR
D	NOVEMBRE 2016	REVISIONE	FC	MR

scala: 1:500
Data: Marzo 2016
Tavola
P02

101PFIPL02PPRG.D